


1705/20 +2020




1779 +1827

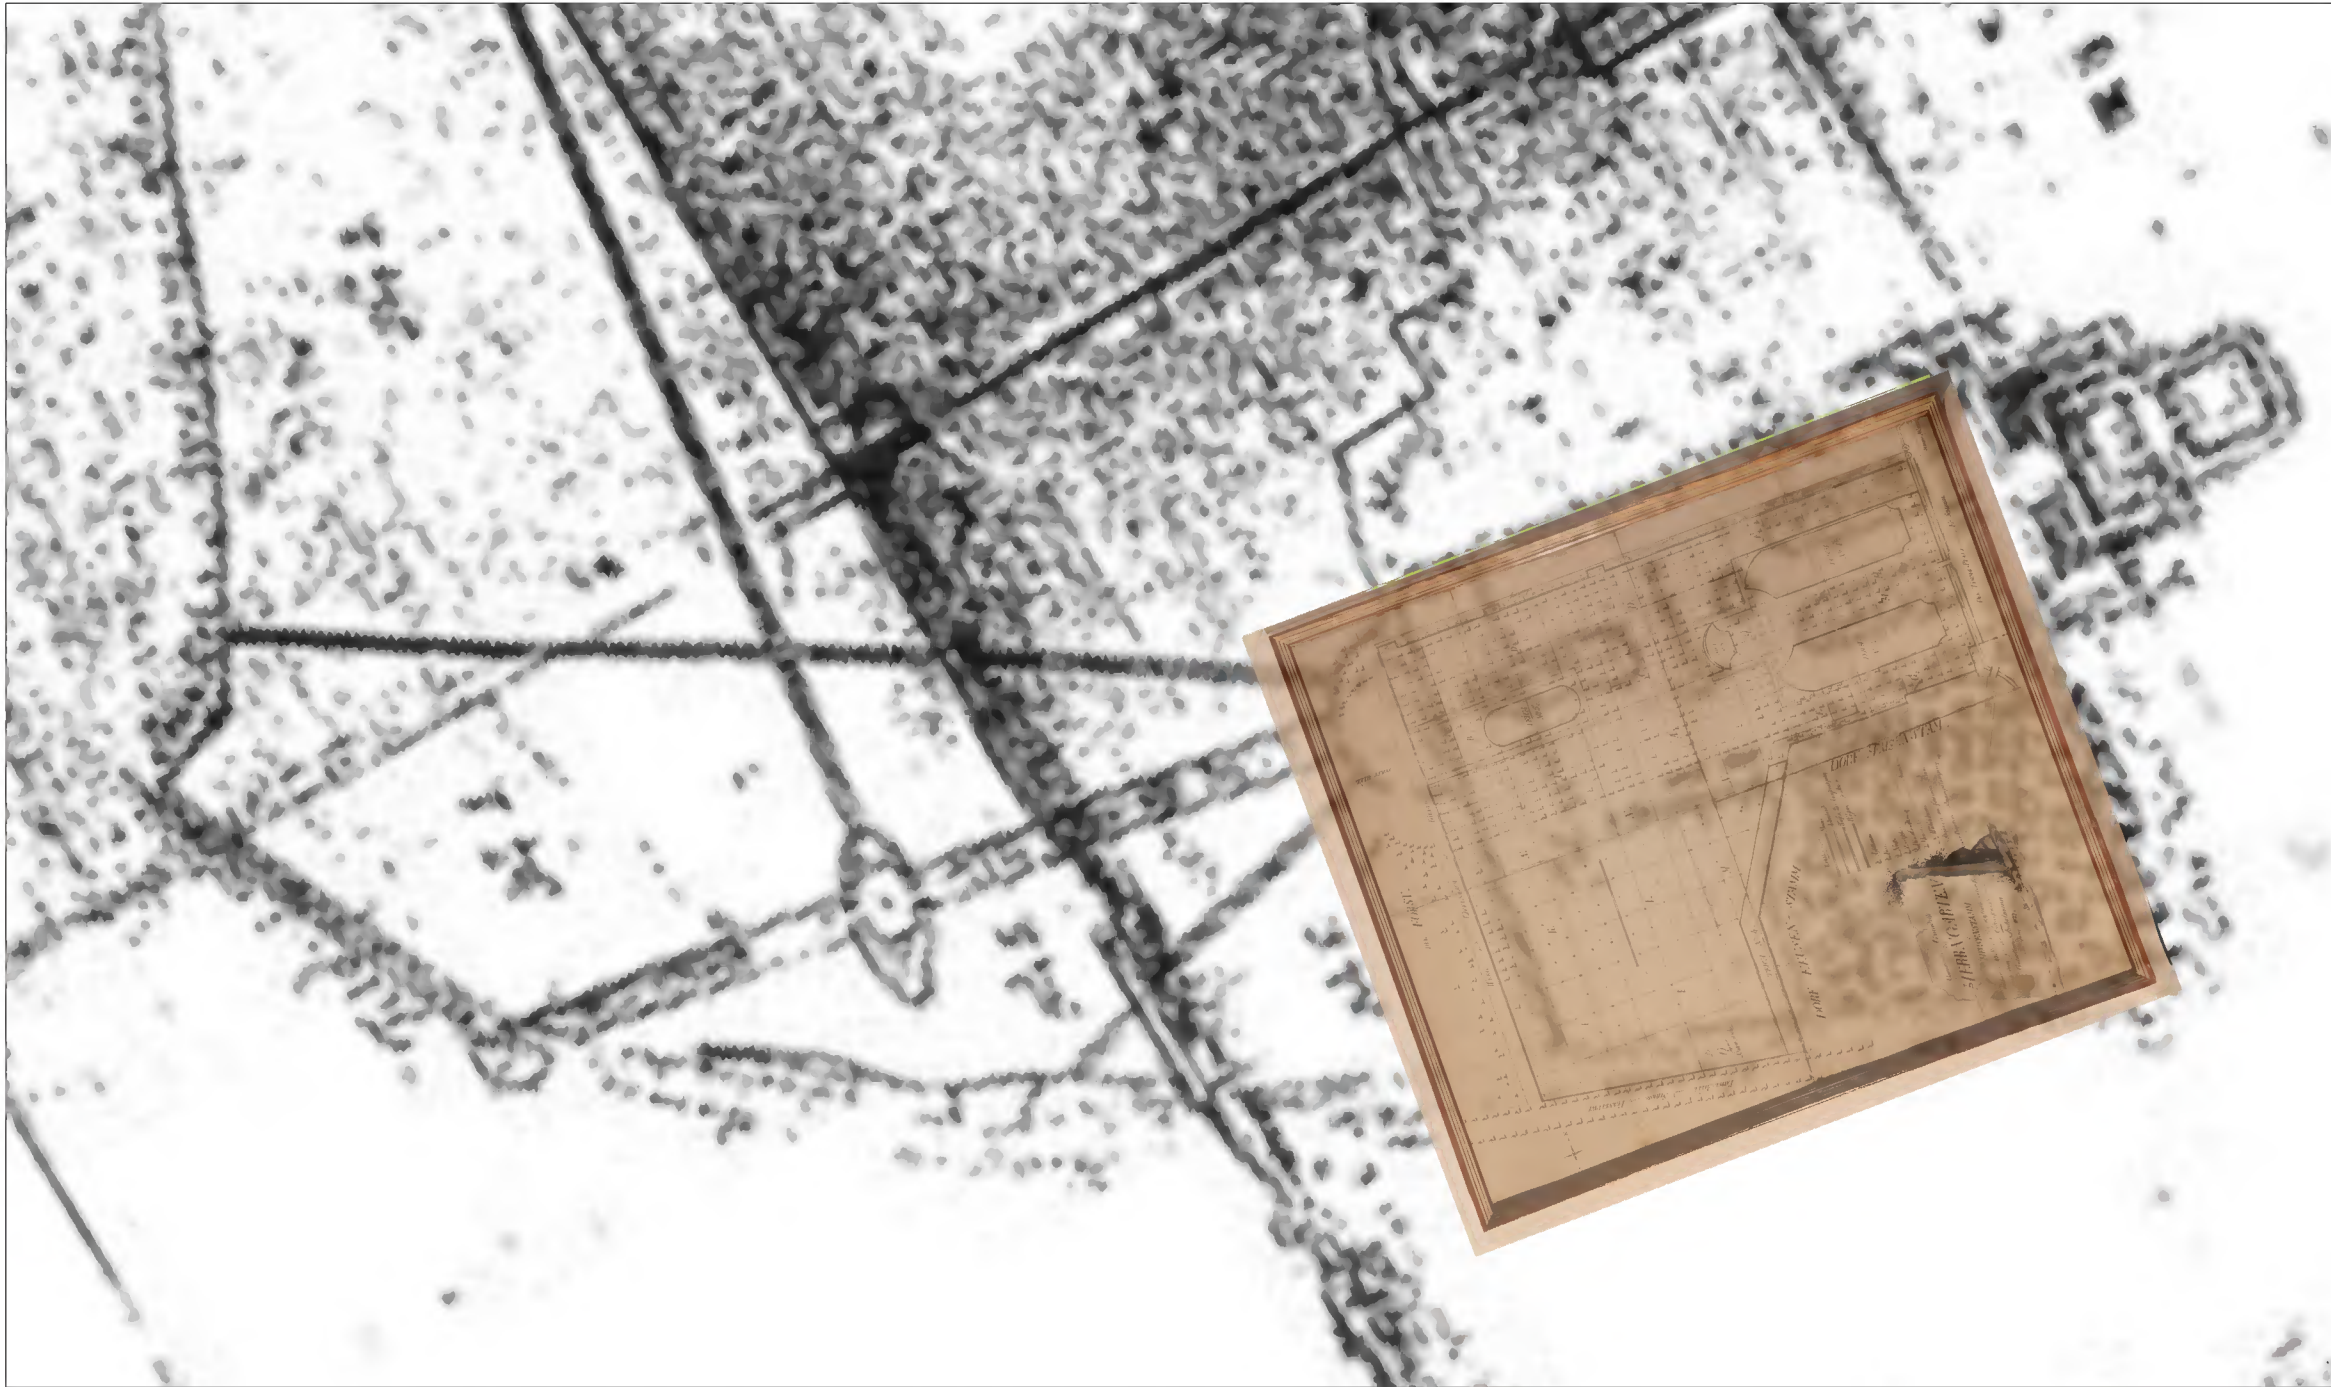

1779 +2020



1705/20+1779 +2020

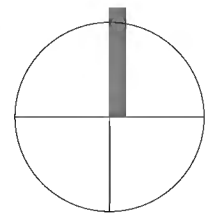

Verfasser	Bezeichnung	Dateiname	Plan Nr.	Index	Datum
Plangrundlagen					

Planerstellung	RD6	10.03.21	
Änderungen/Ergänzungen	Name	Datum	Index

Bauherr		Magistrat der Stadt Heusenstamm, vertreten durch FB Bauamt Im Herngarten 1, 63150 Heusenstamm	
Projekt		Schlosspark Heusenstamm Parkpflegewerk	
Bezeichnung		Anlagegenese Kurparkgeschichte	Projekt Nr. 19-32 Plan Nr. 1932212 Index Maßstab o.M. Planungsphase Bestandsanalyse
 Sommerlad · Haase · Kuhli  <i>Landschaftsarchitekten</i> Lonystraße 18, 35390 Gießen Tel.: 0641-93268 0 SHK Landschaftsarchitekten PartG mbB info@shk-landschaftsarchitekten.de www.shk-landschaftsarchitekten.de		Bearbeitet	Datum
		HKu	10.03.21
		Gezeichnet	Datum
		RD6	10.03.21
Freigabe Bauherr		Freigabe Architekt	
		Planformat 840x420cm Dateiname 1932210.DWG	