



Industriestraße Verkehrsversuch (Planung)


Plan 1

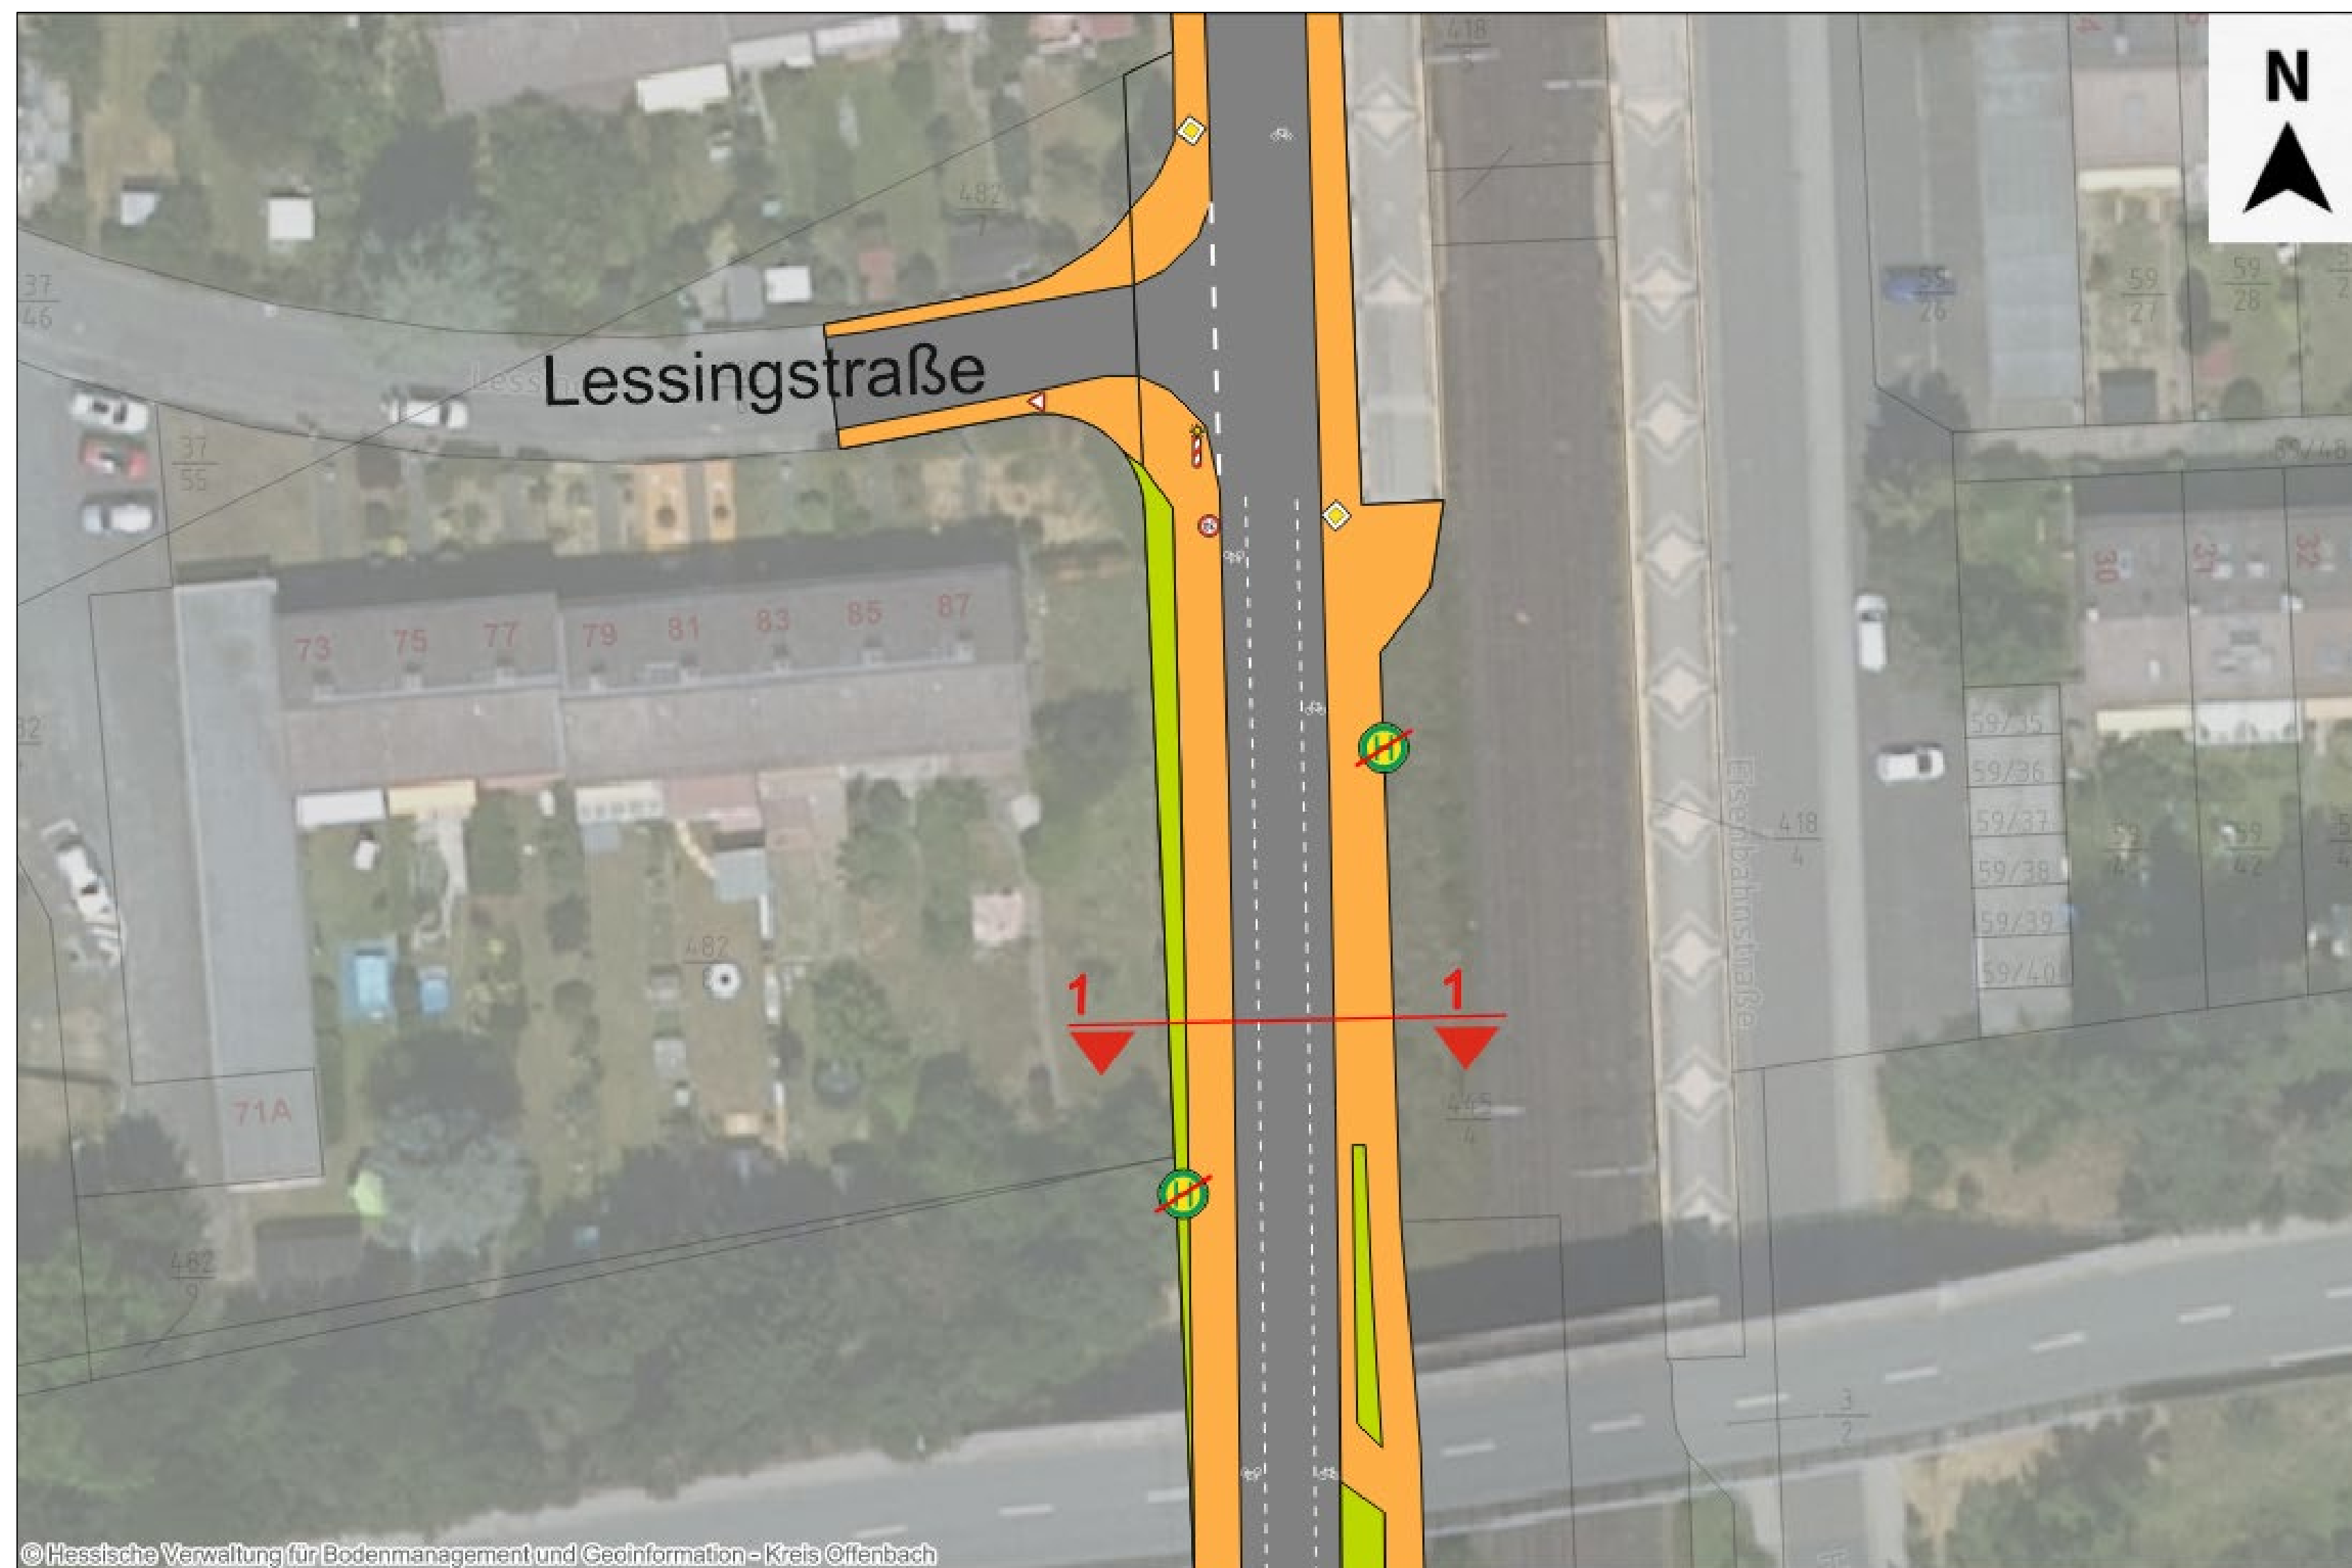

Querschnitt 1

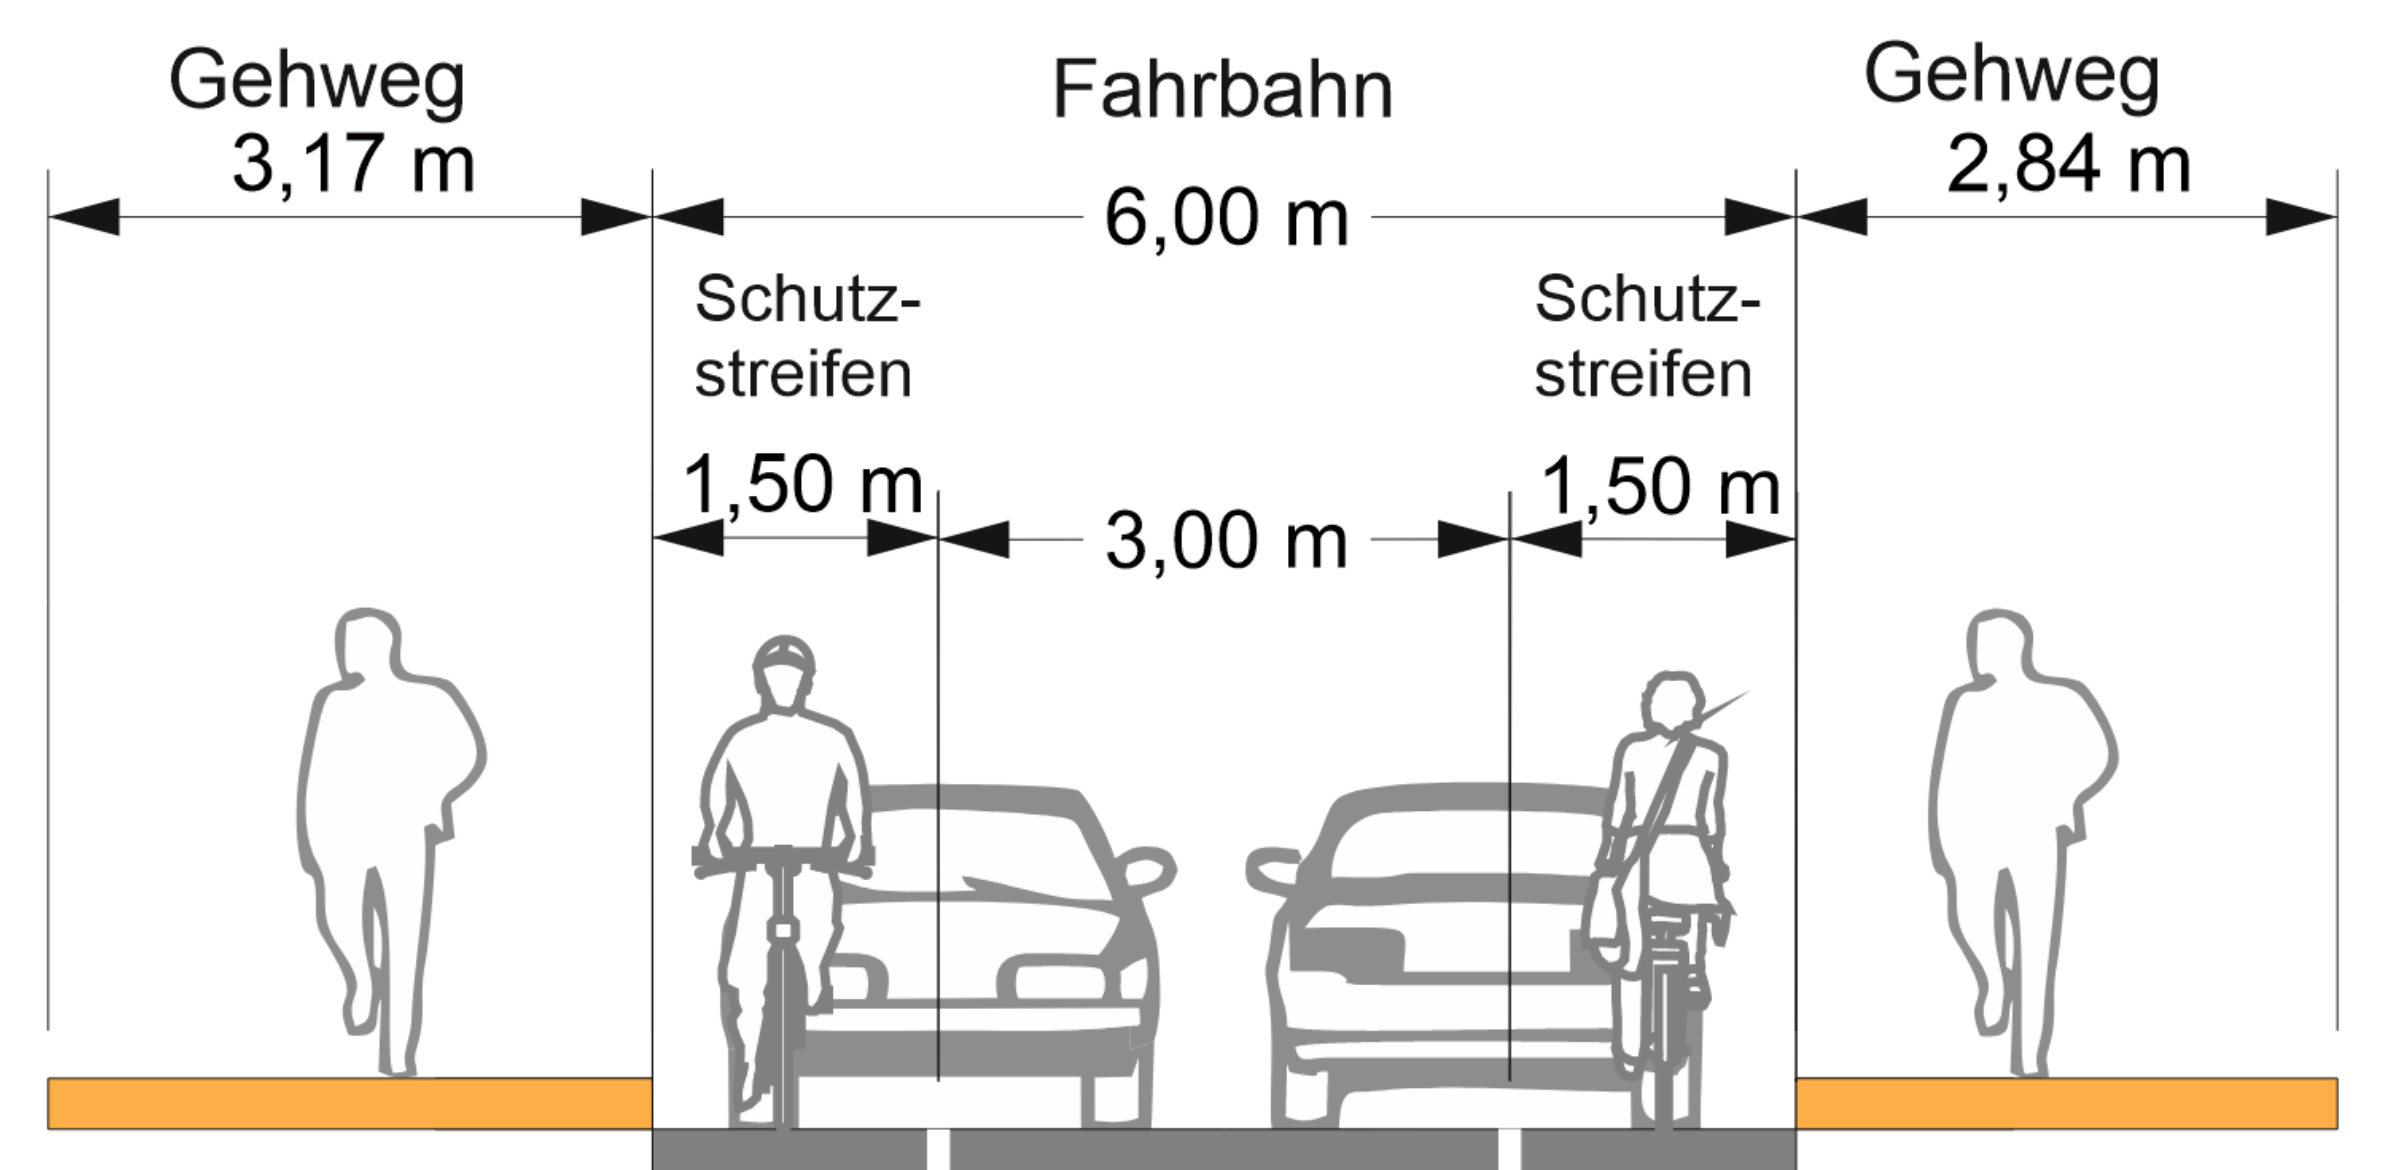


Plan 2

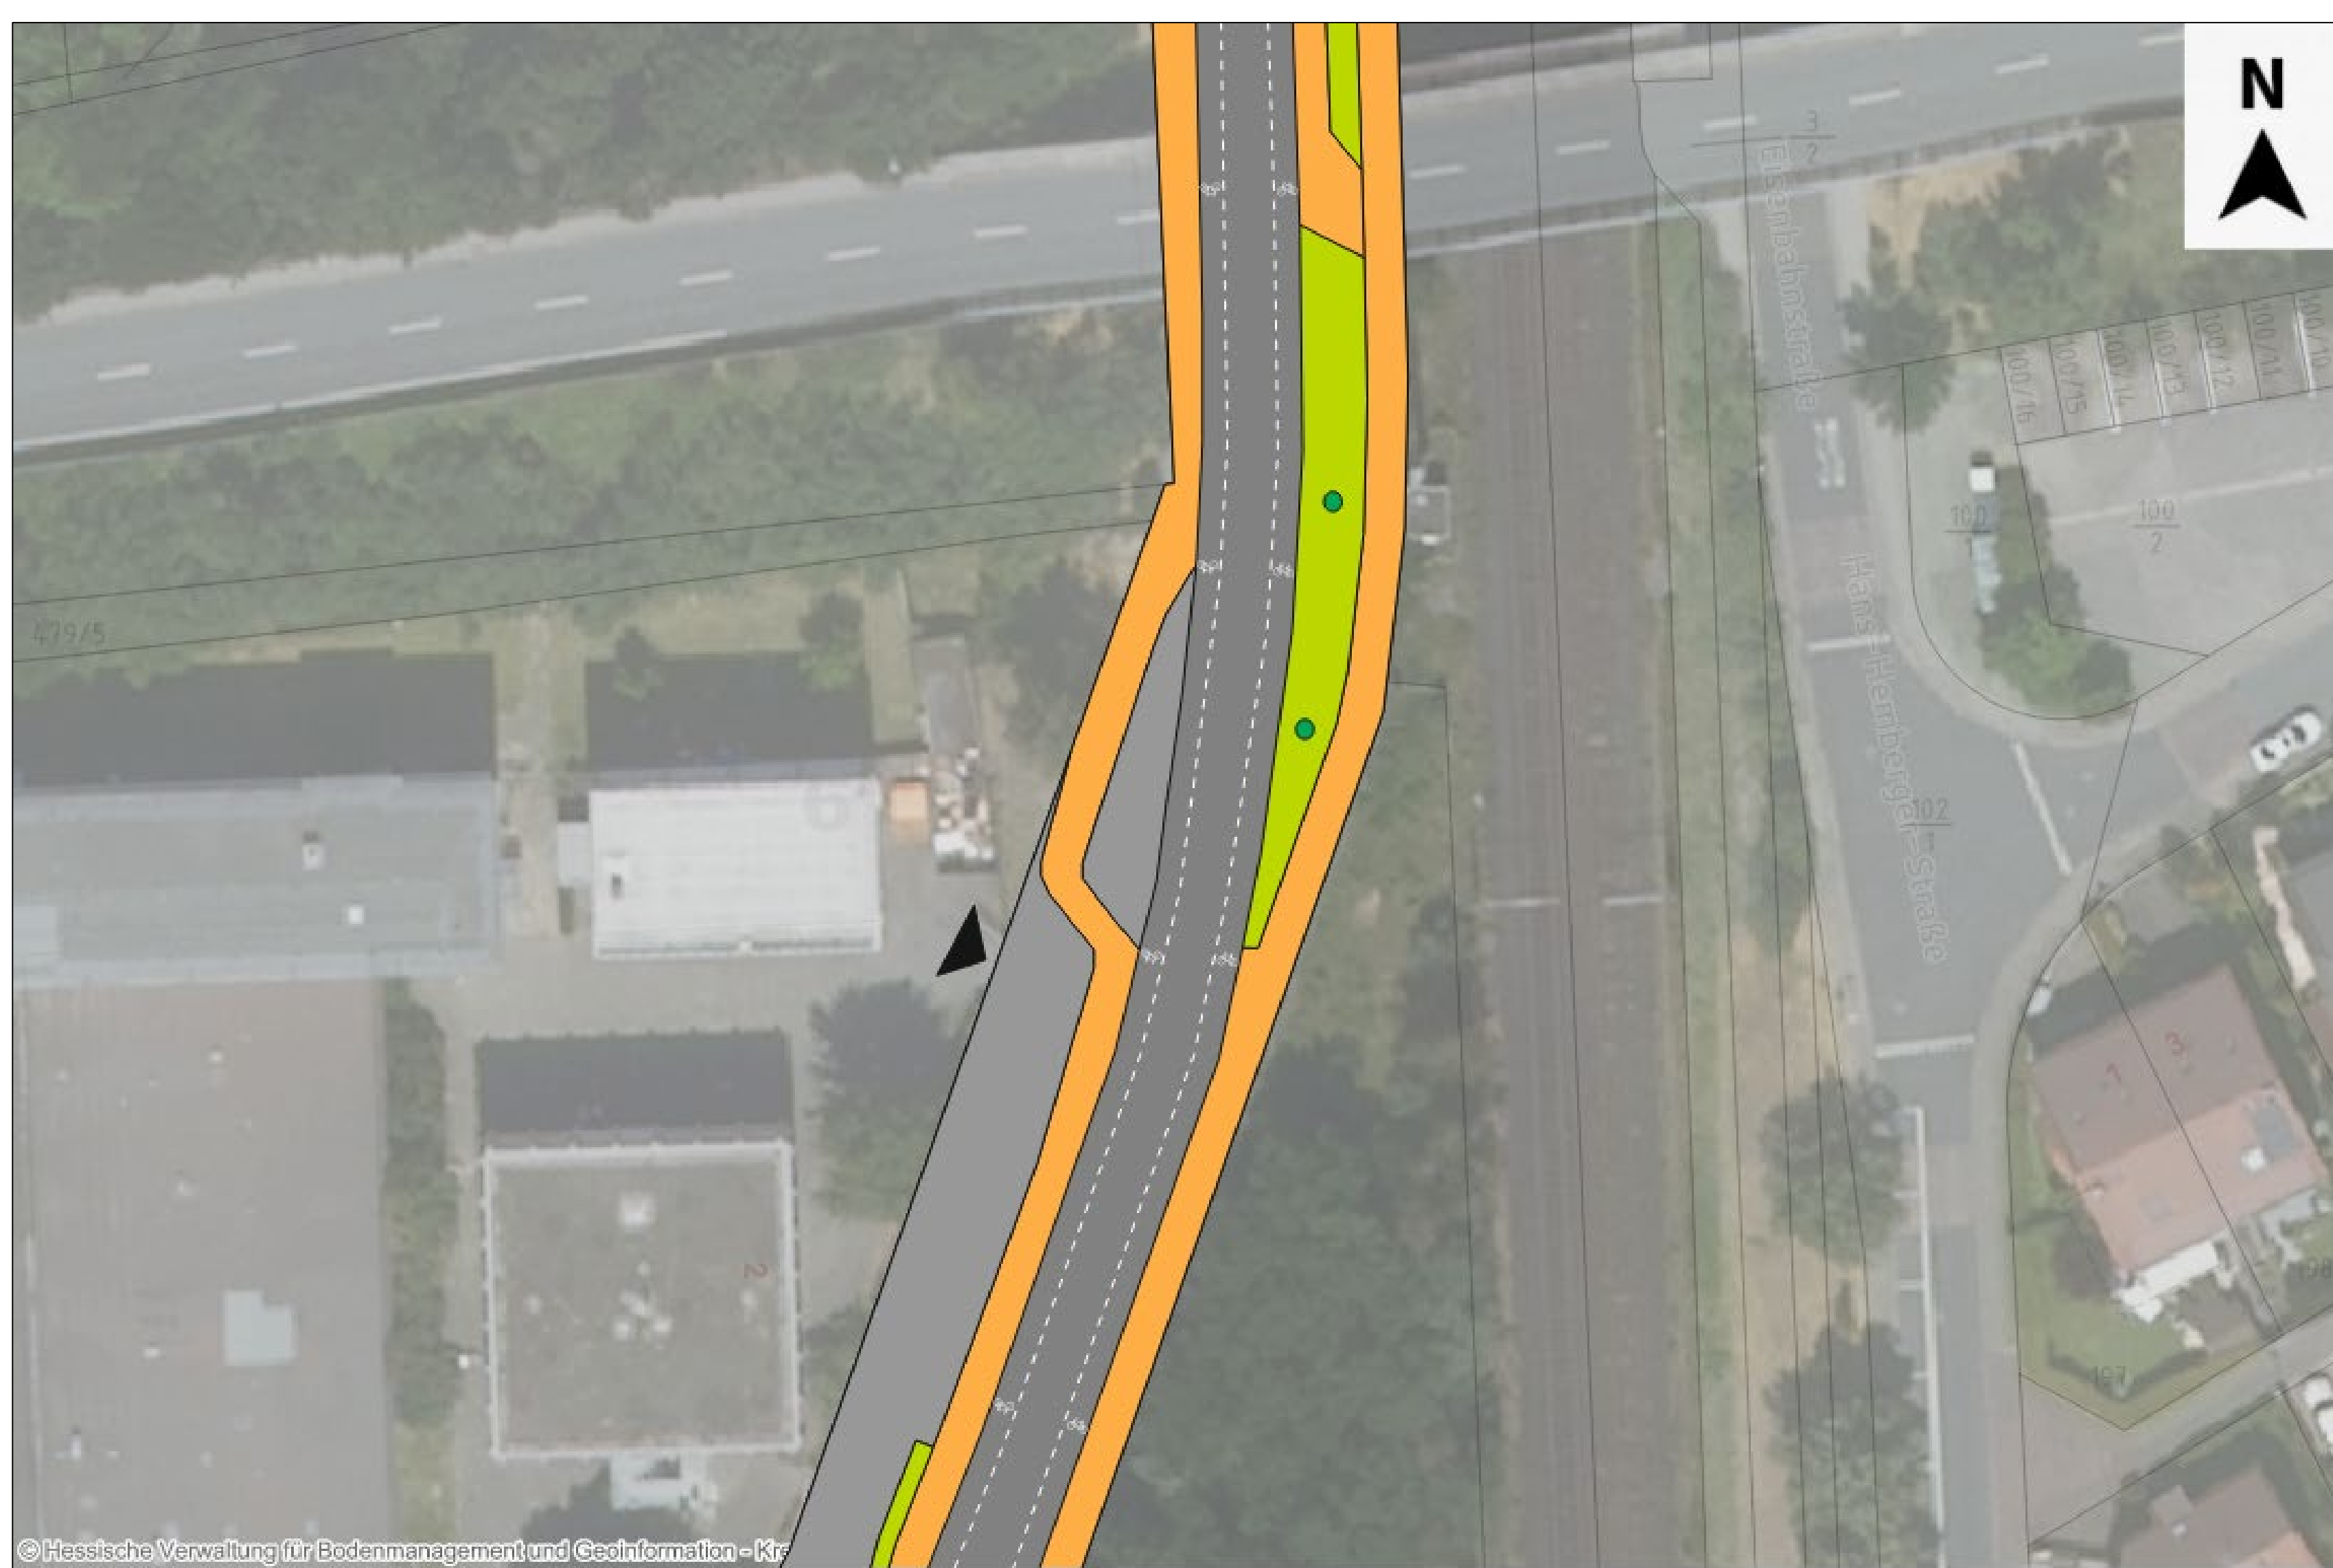

Plan 3




Querschnitt 2

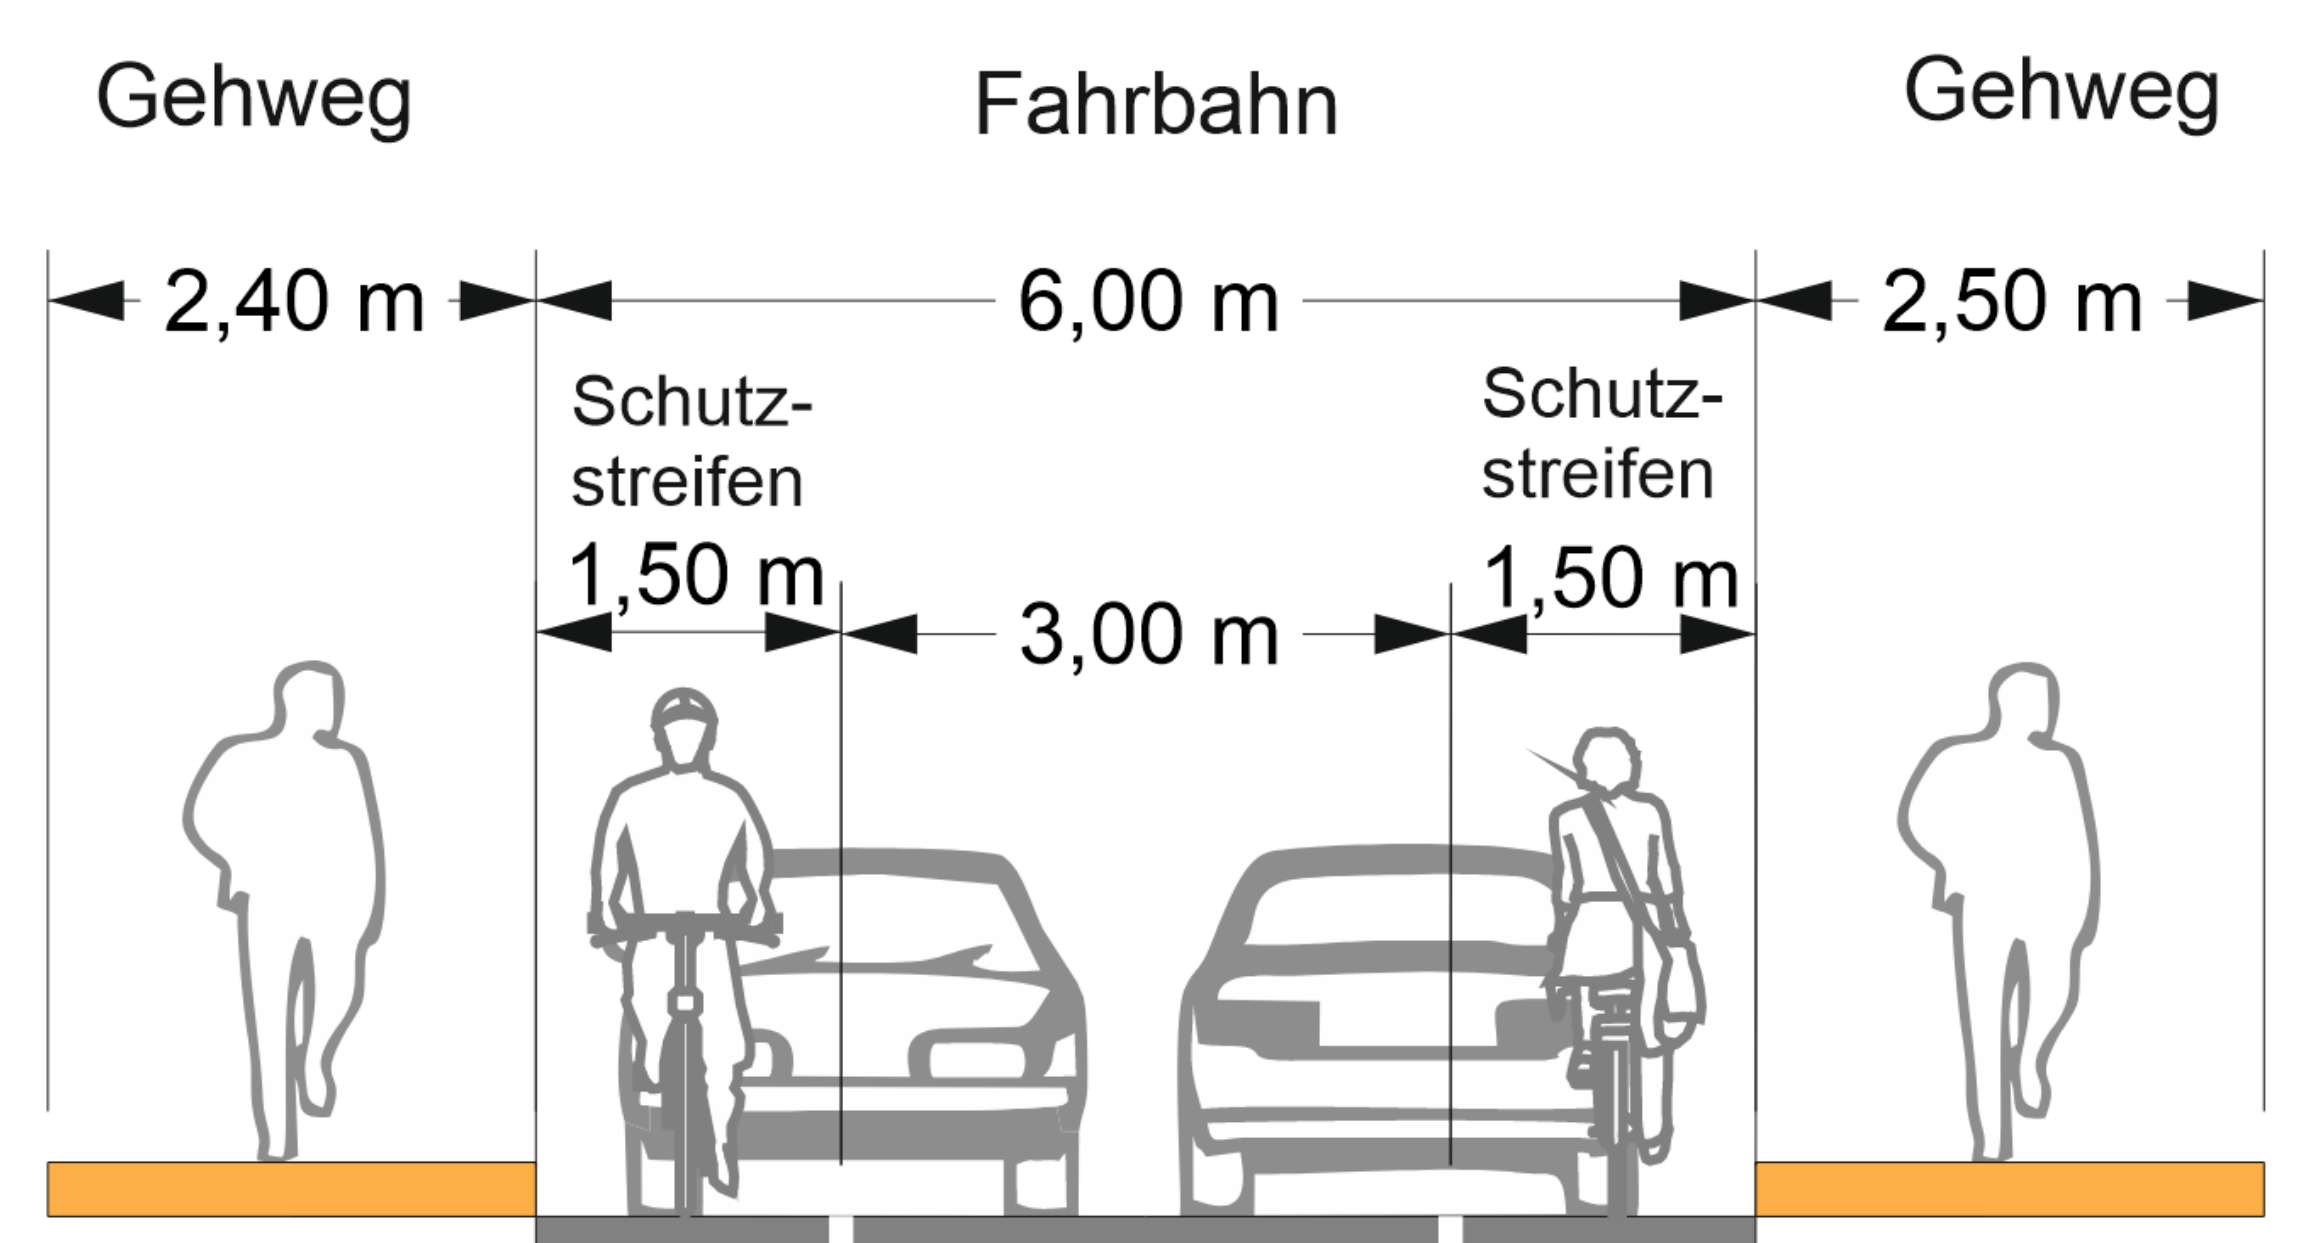


Industriestraße Verkehrsversuch (Planung)

Plan 4

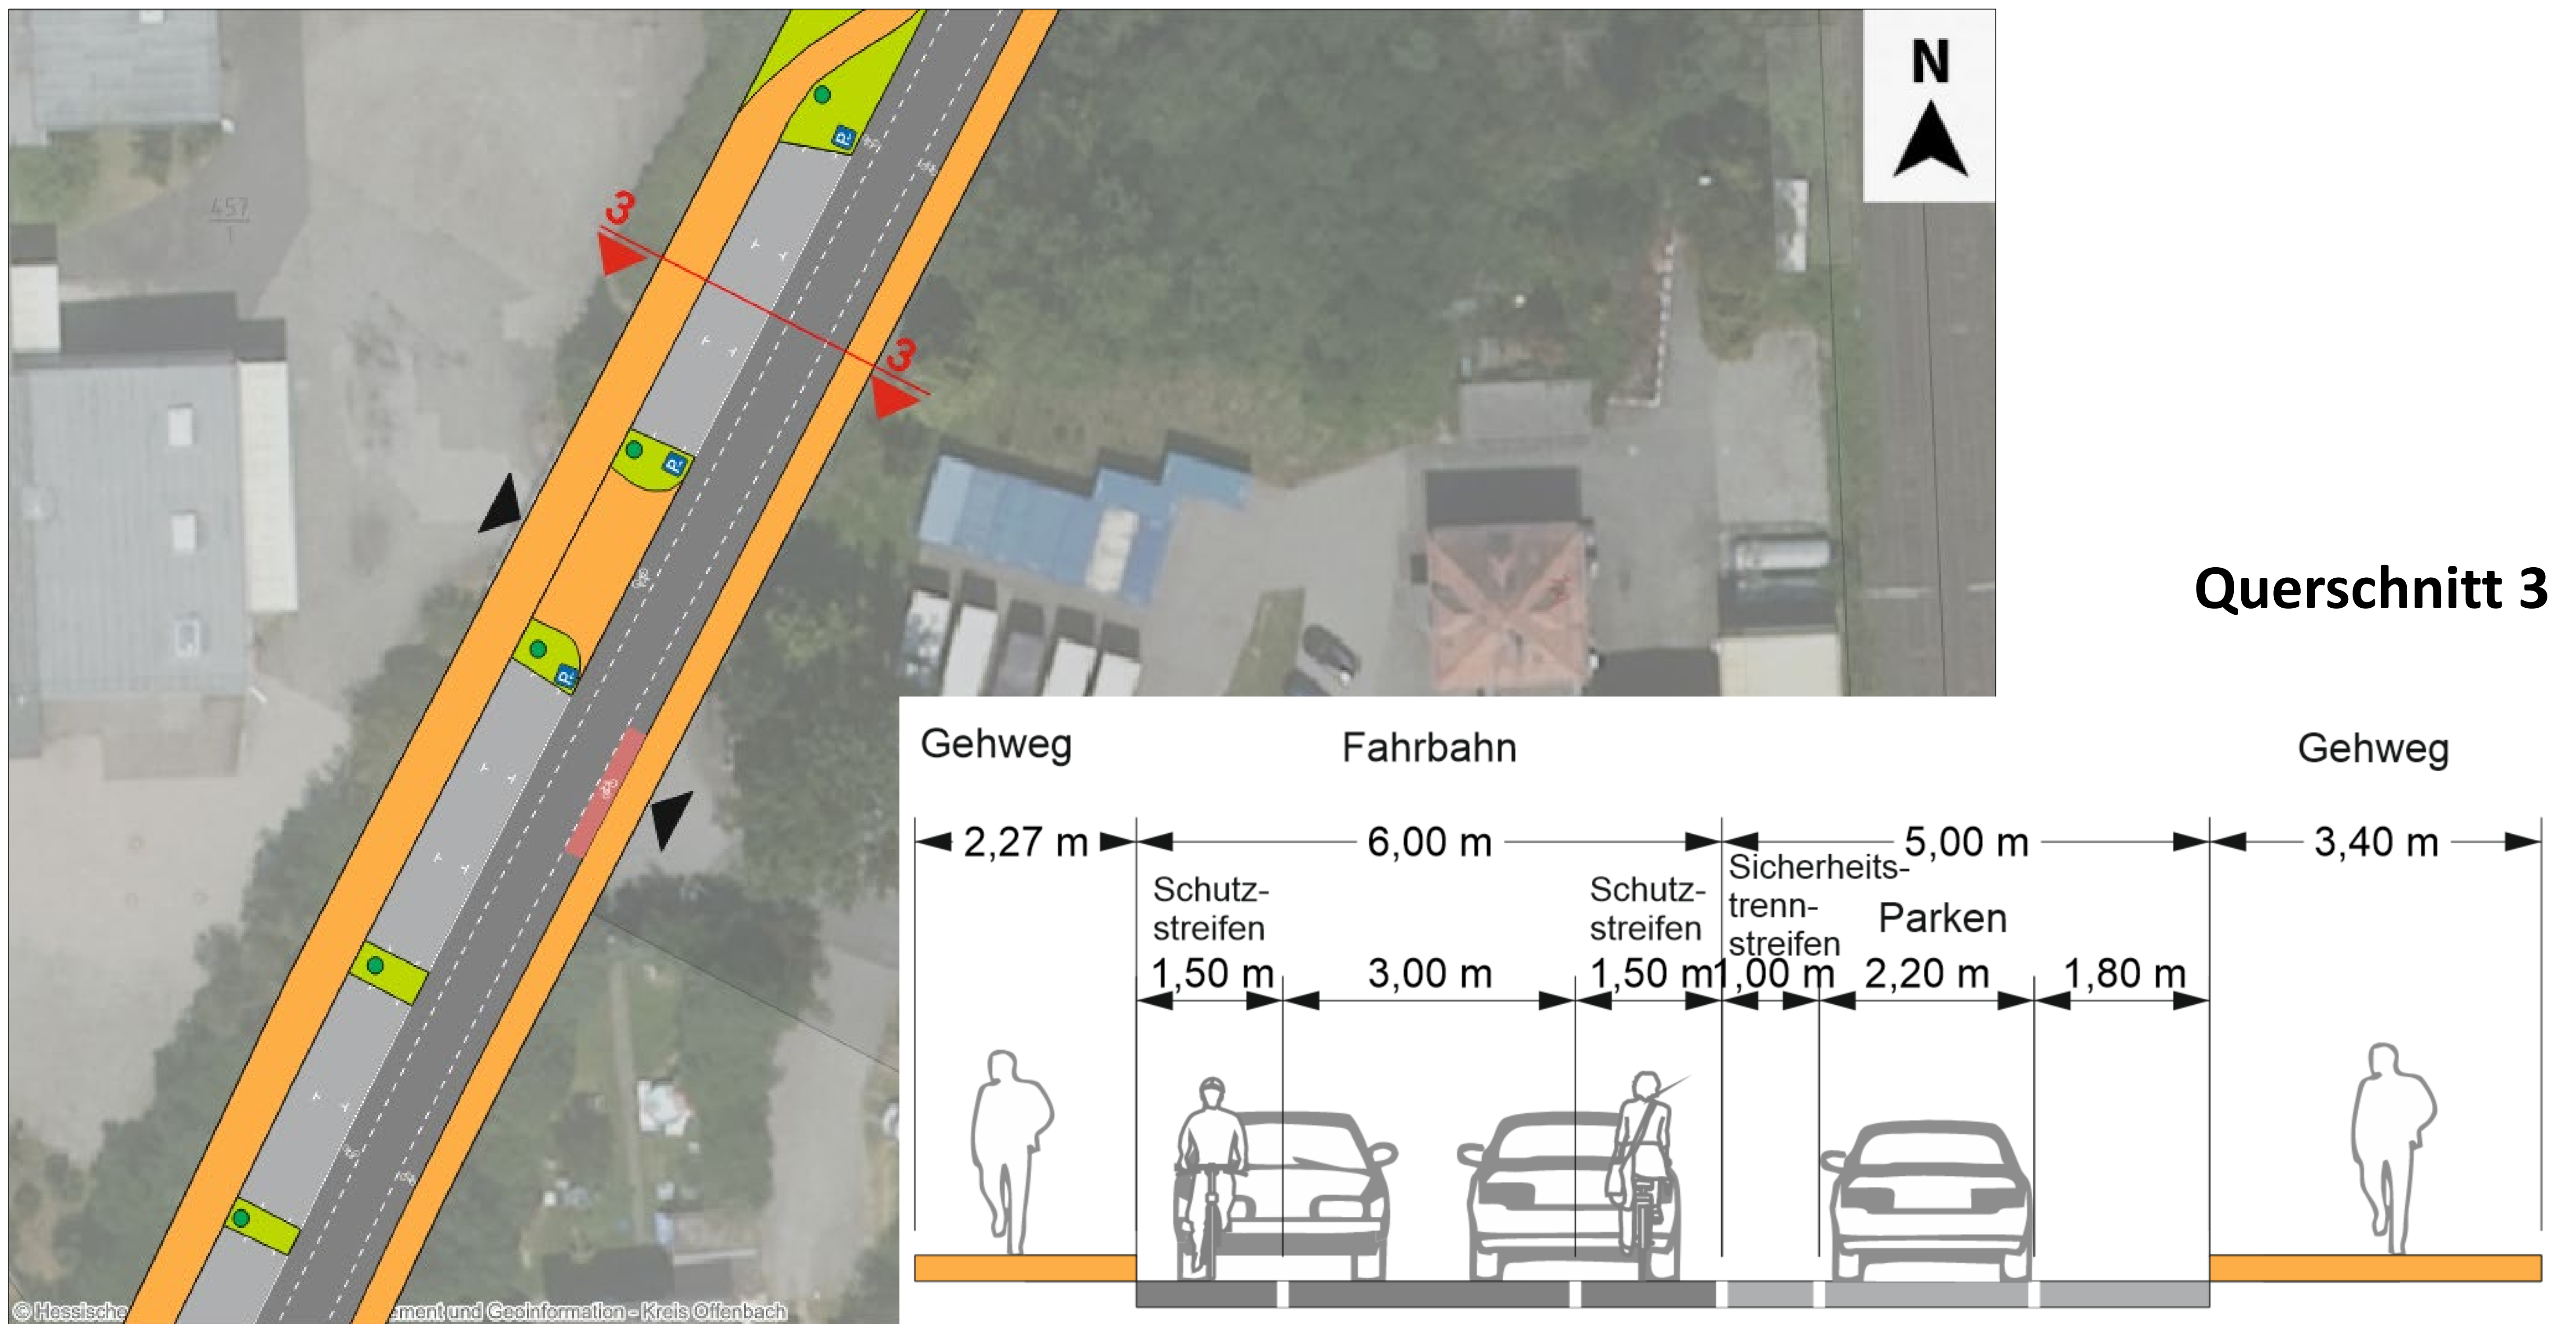


Plan 5

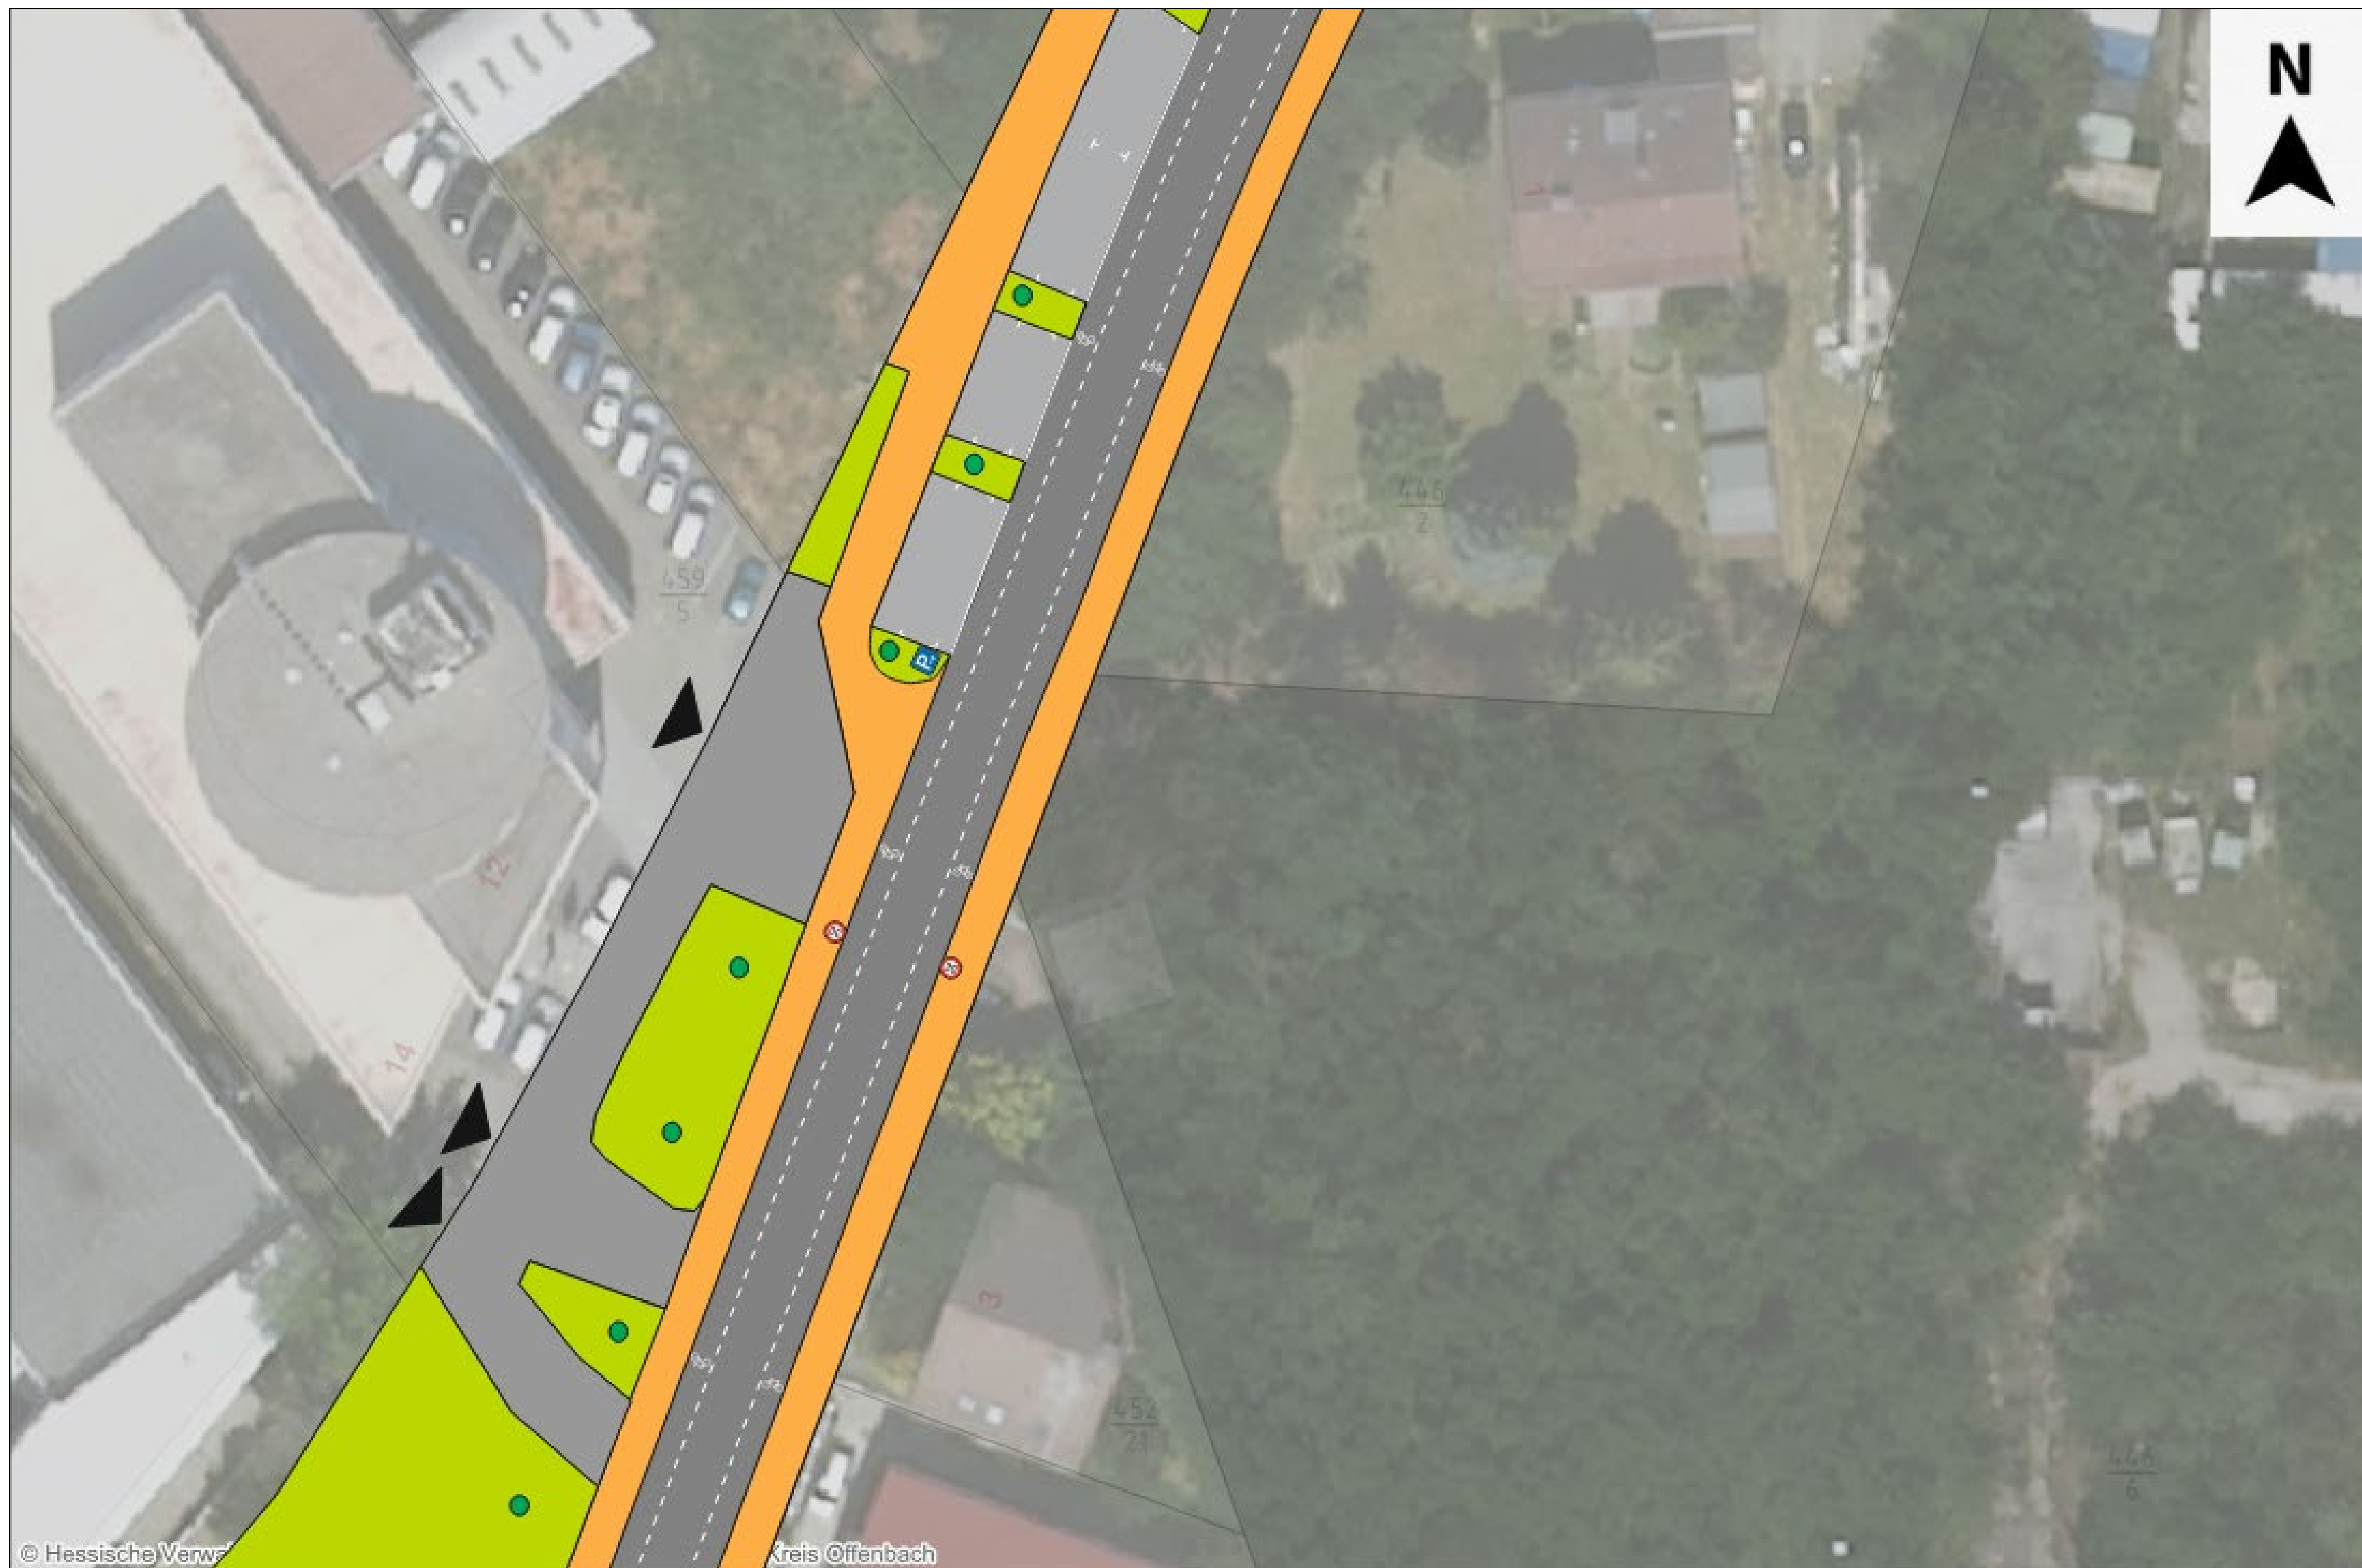

Industriestraße Verkehrsversuch (Planung)

Plan 6

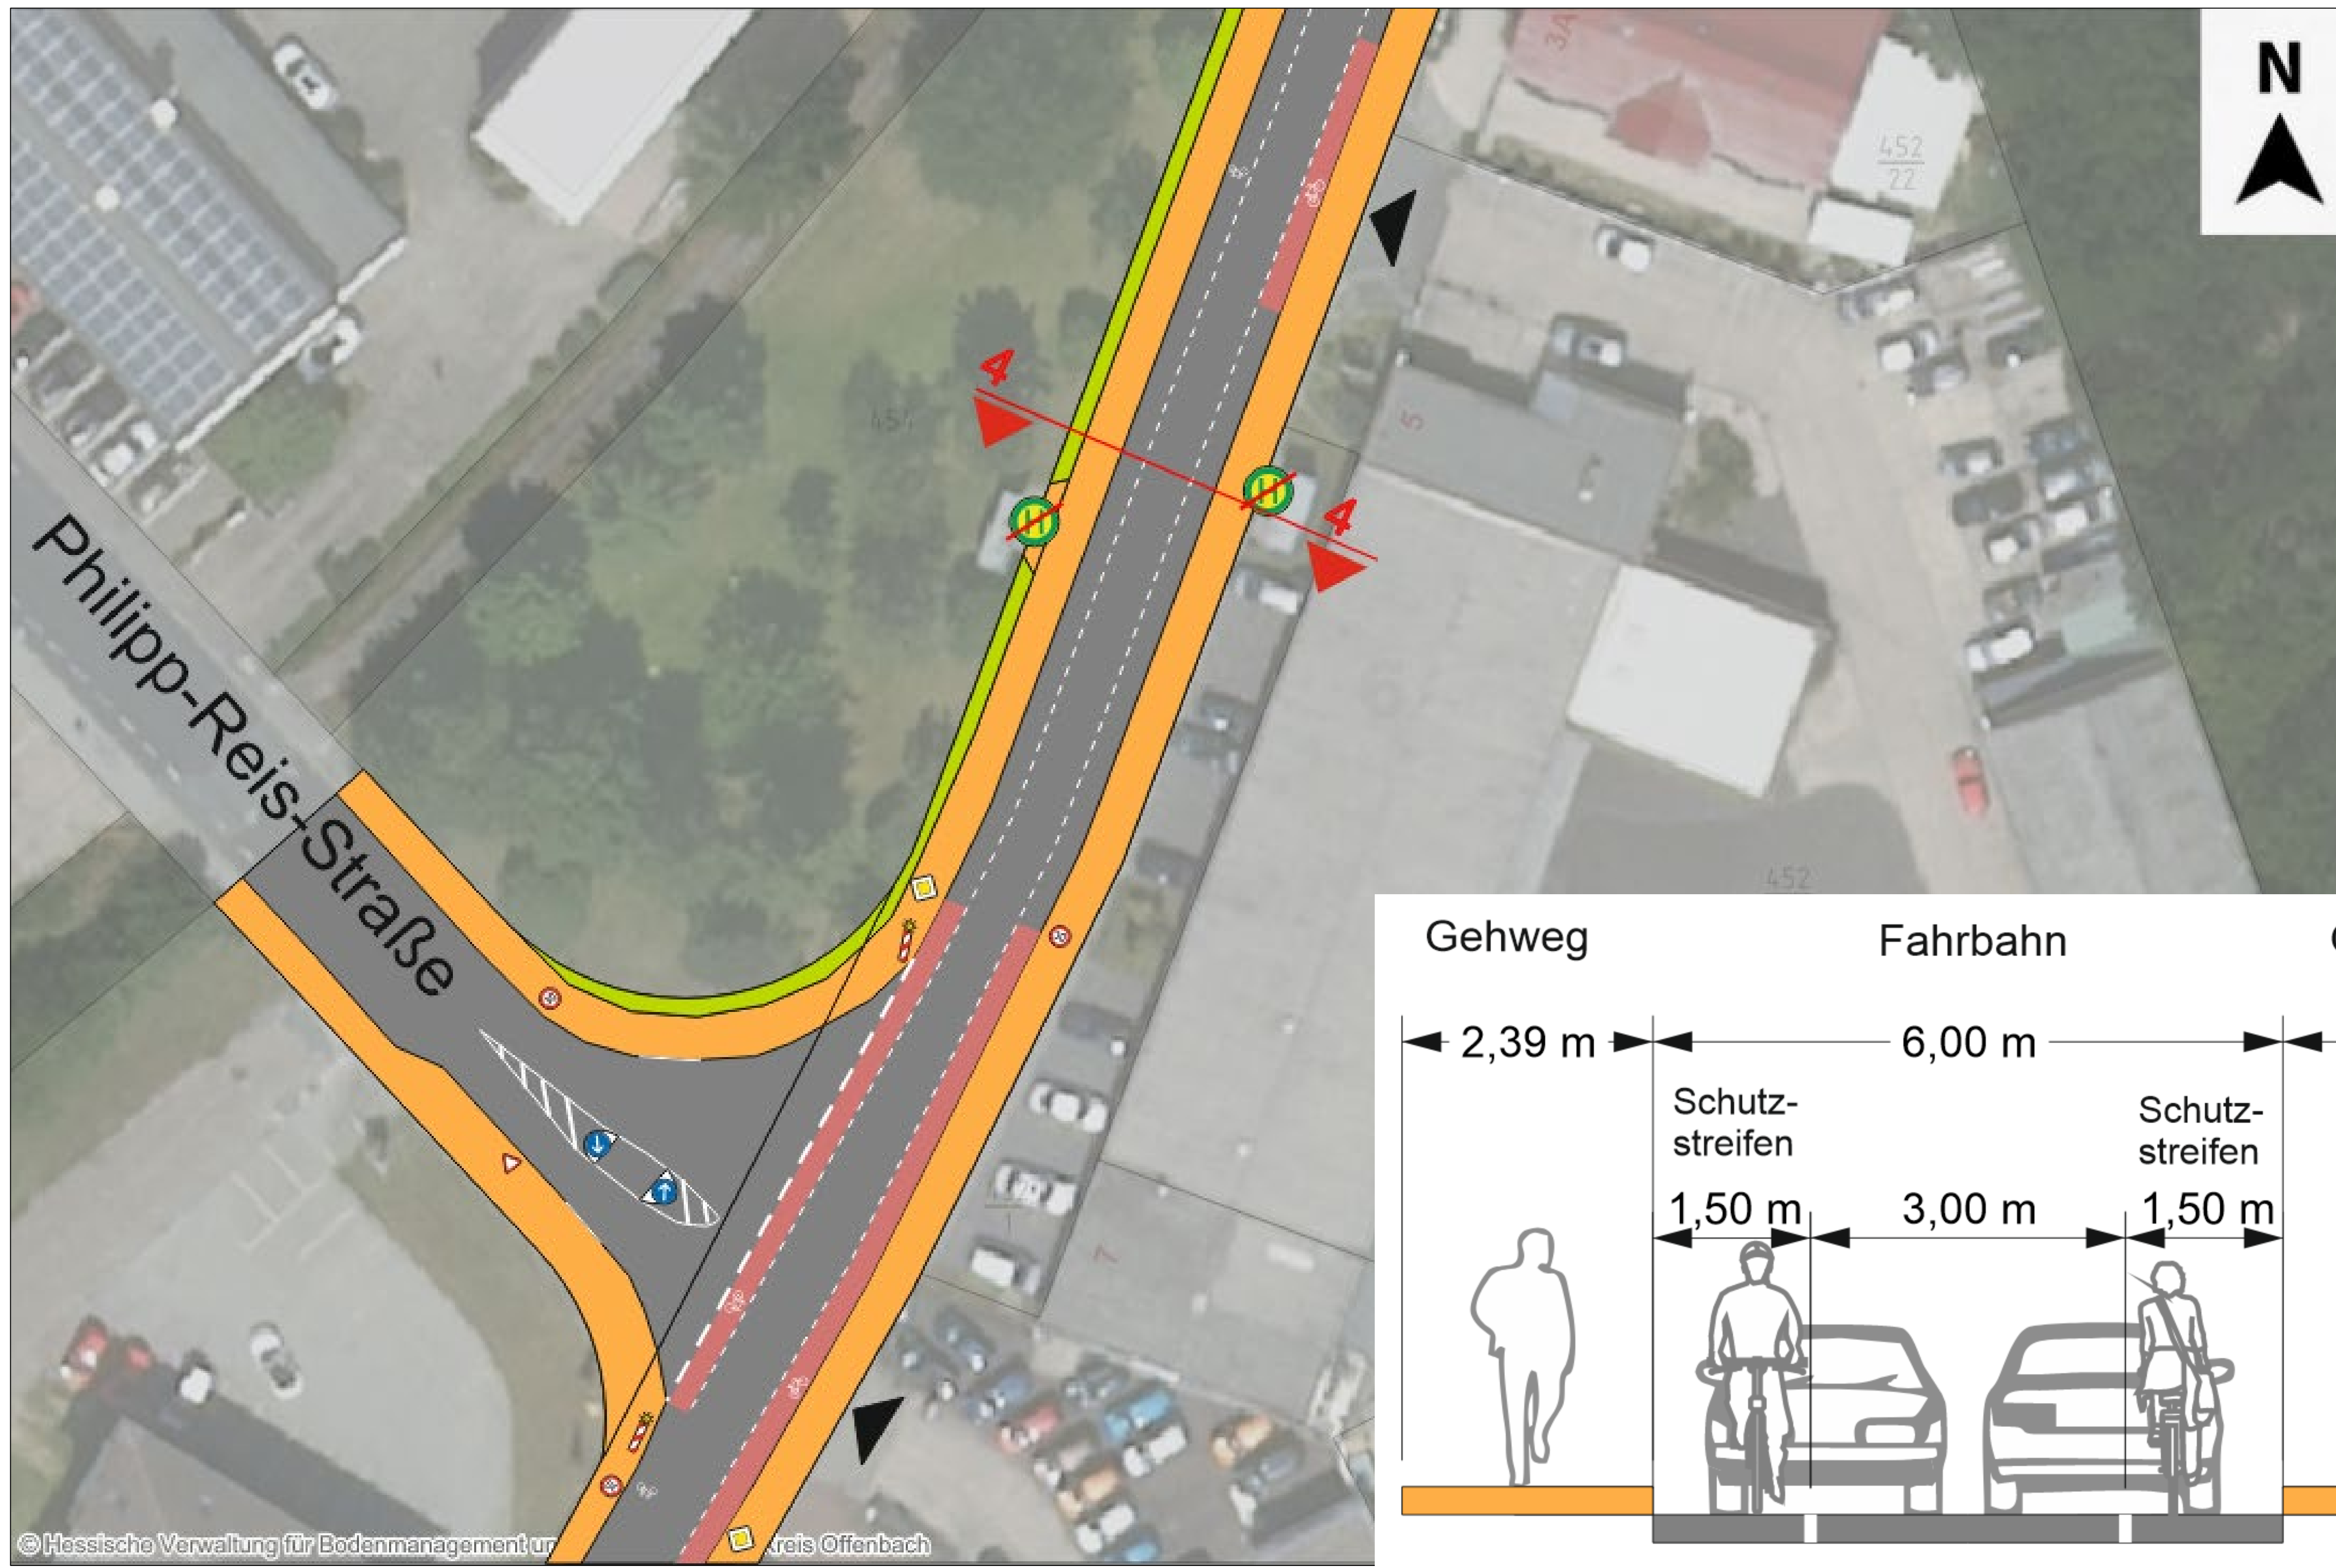

Querschnitt 4

Plan 7

