



Planung Patershäuser Straße


Plan 1

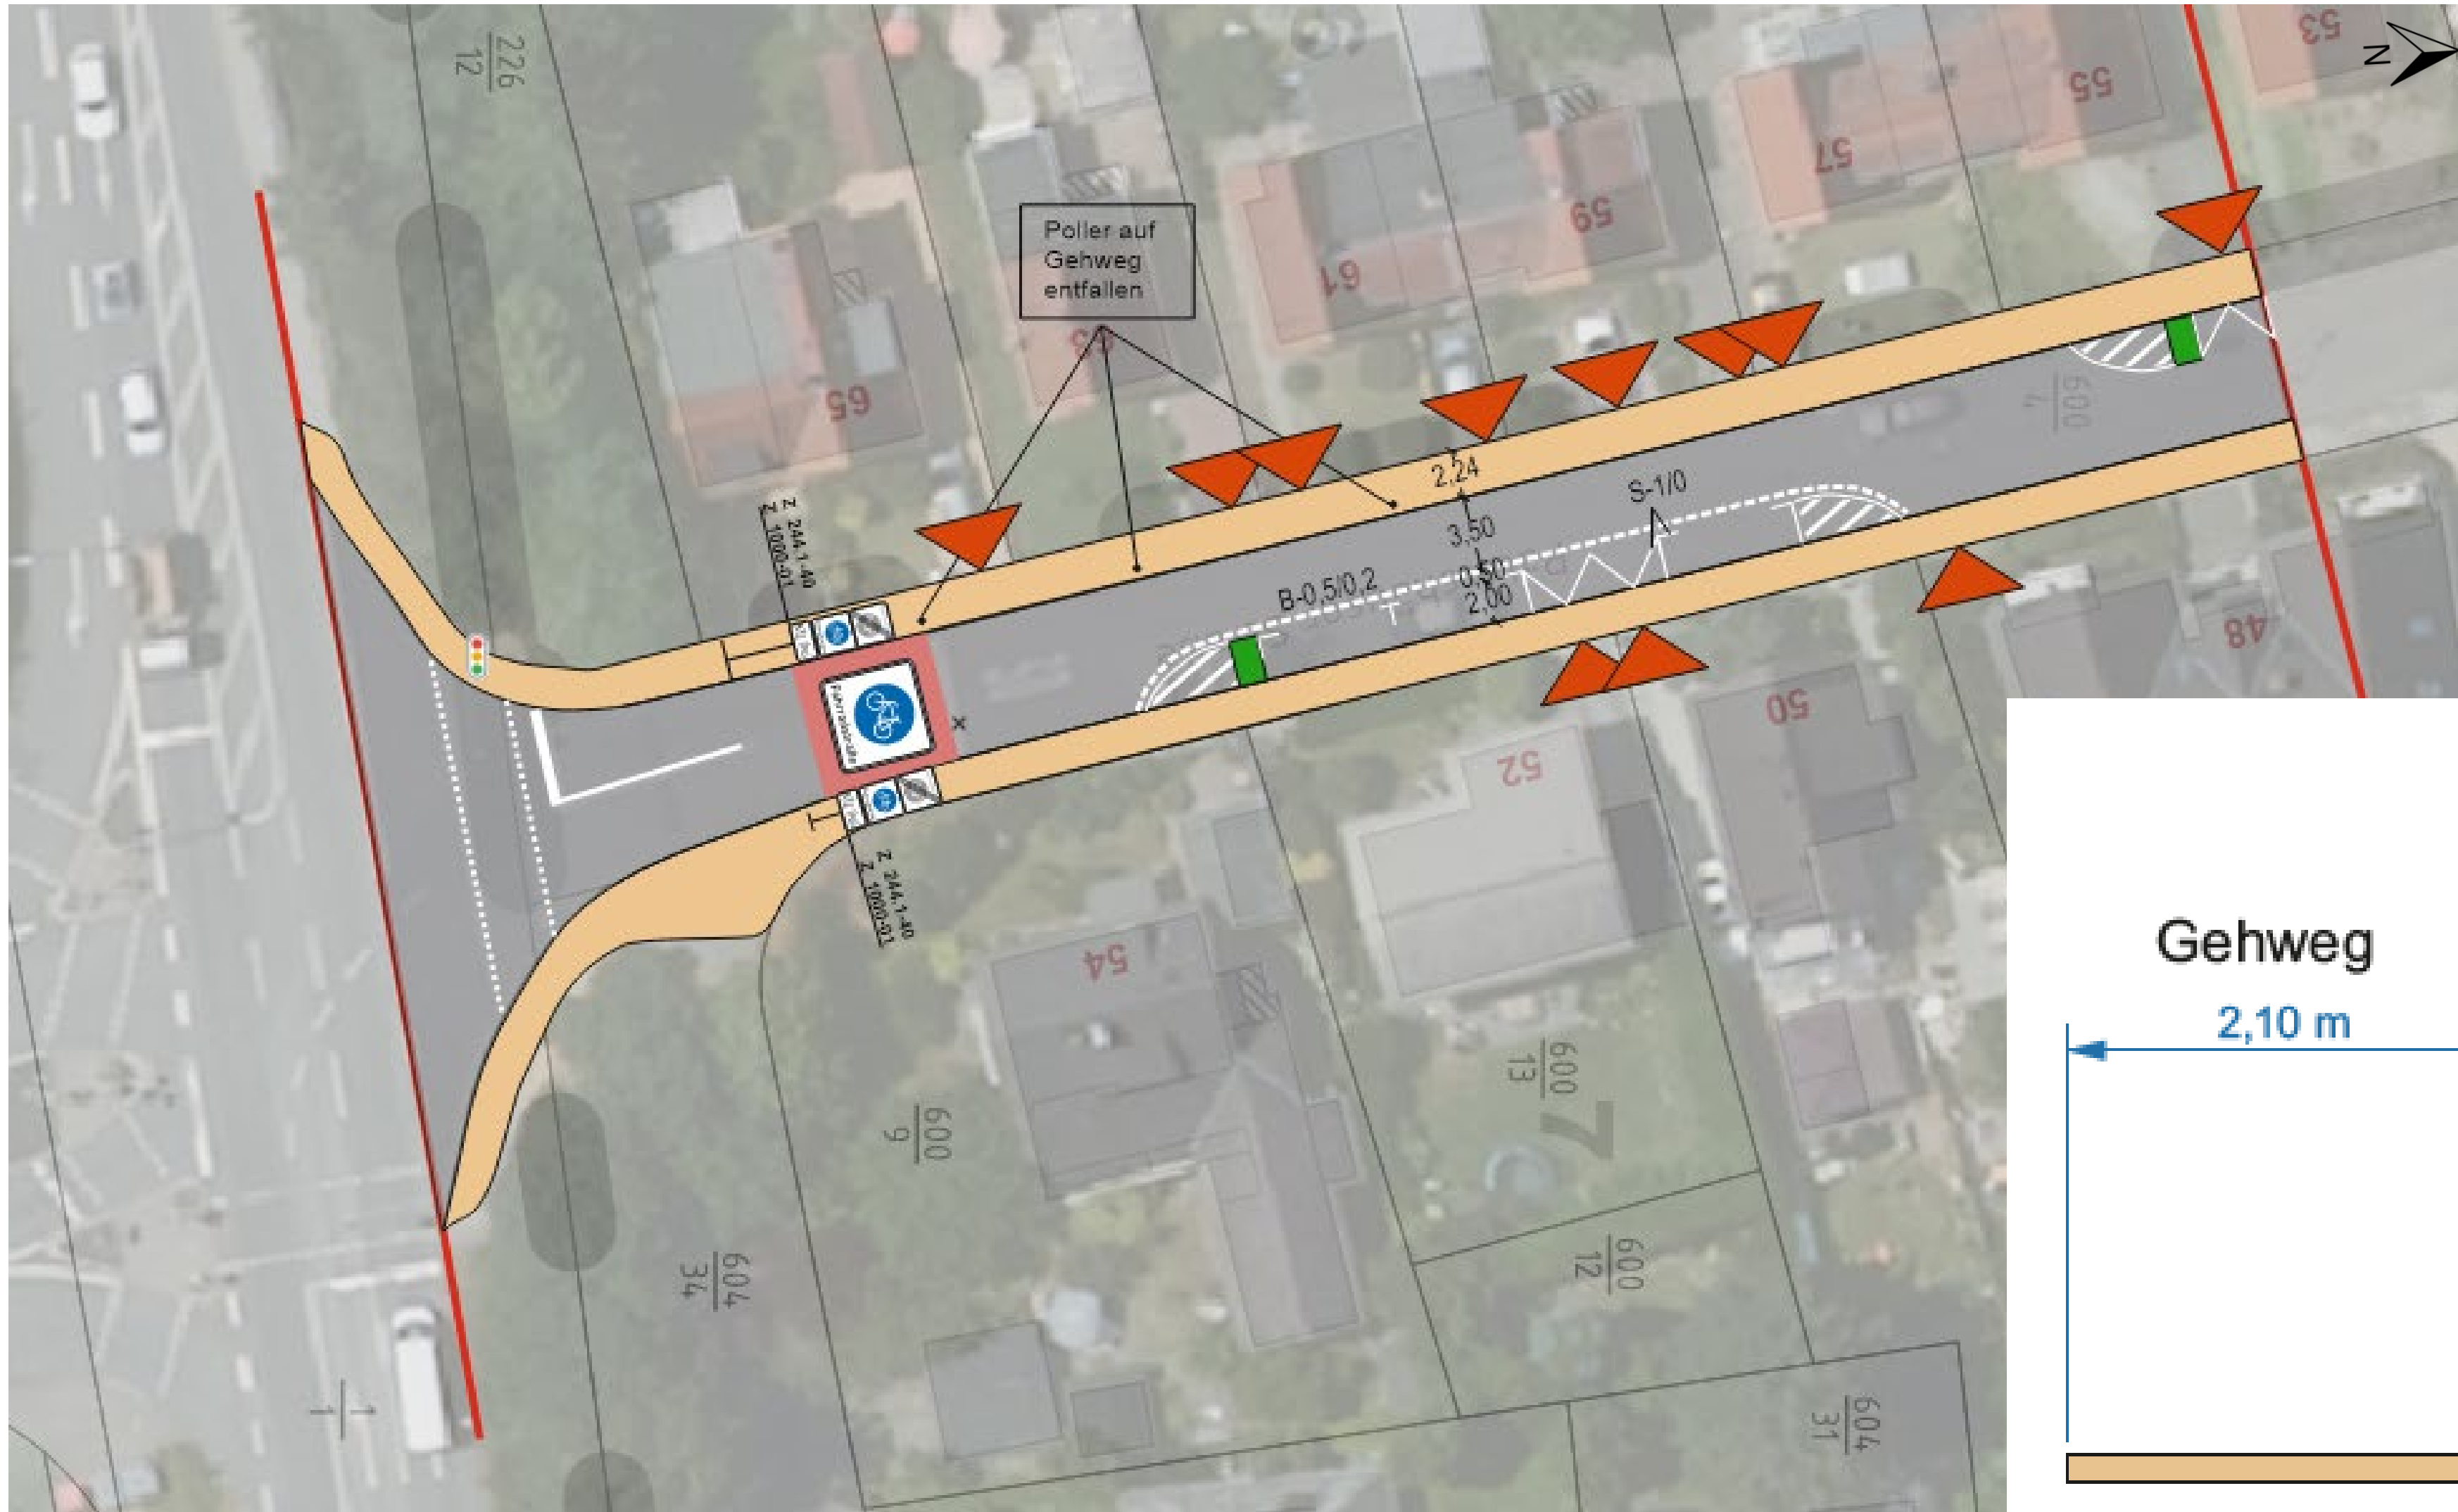


Querschnitt 1

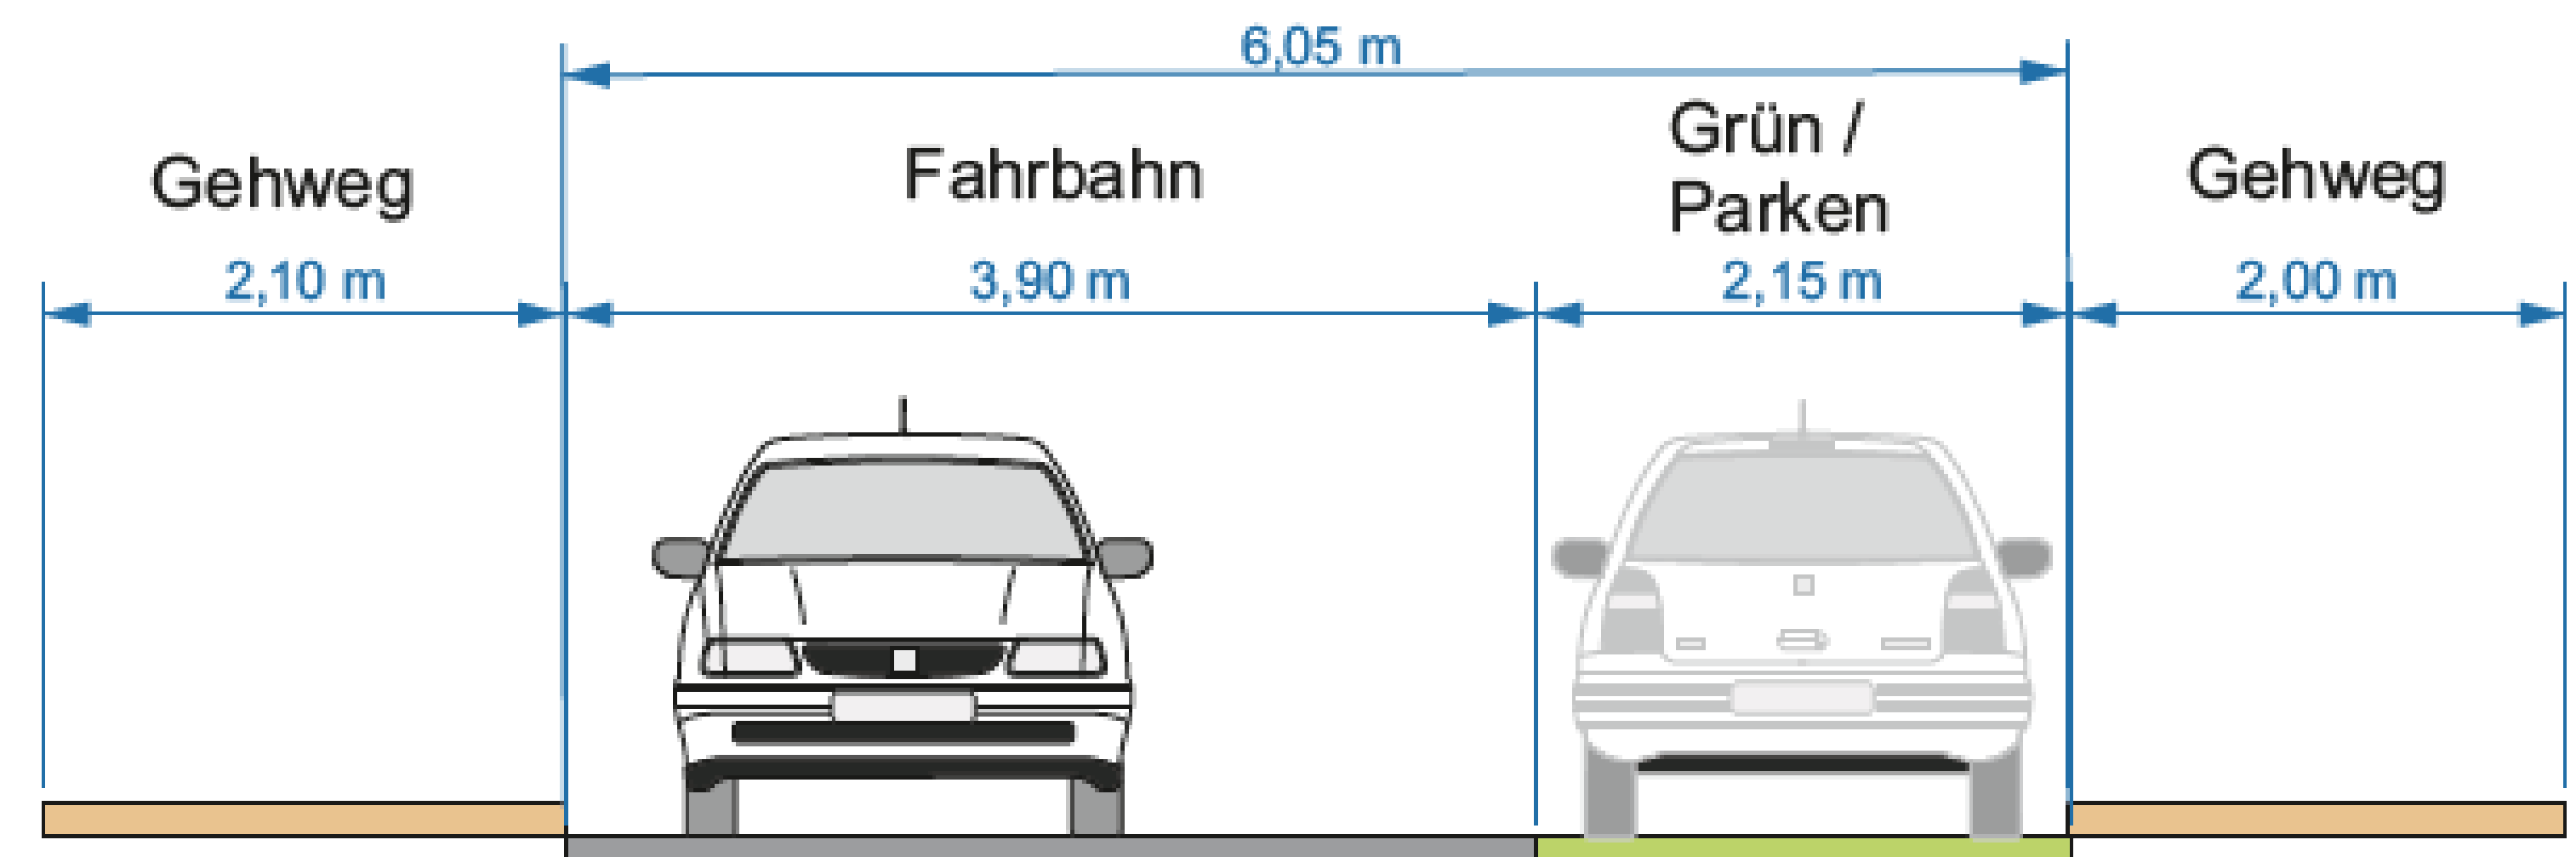


Plan 2

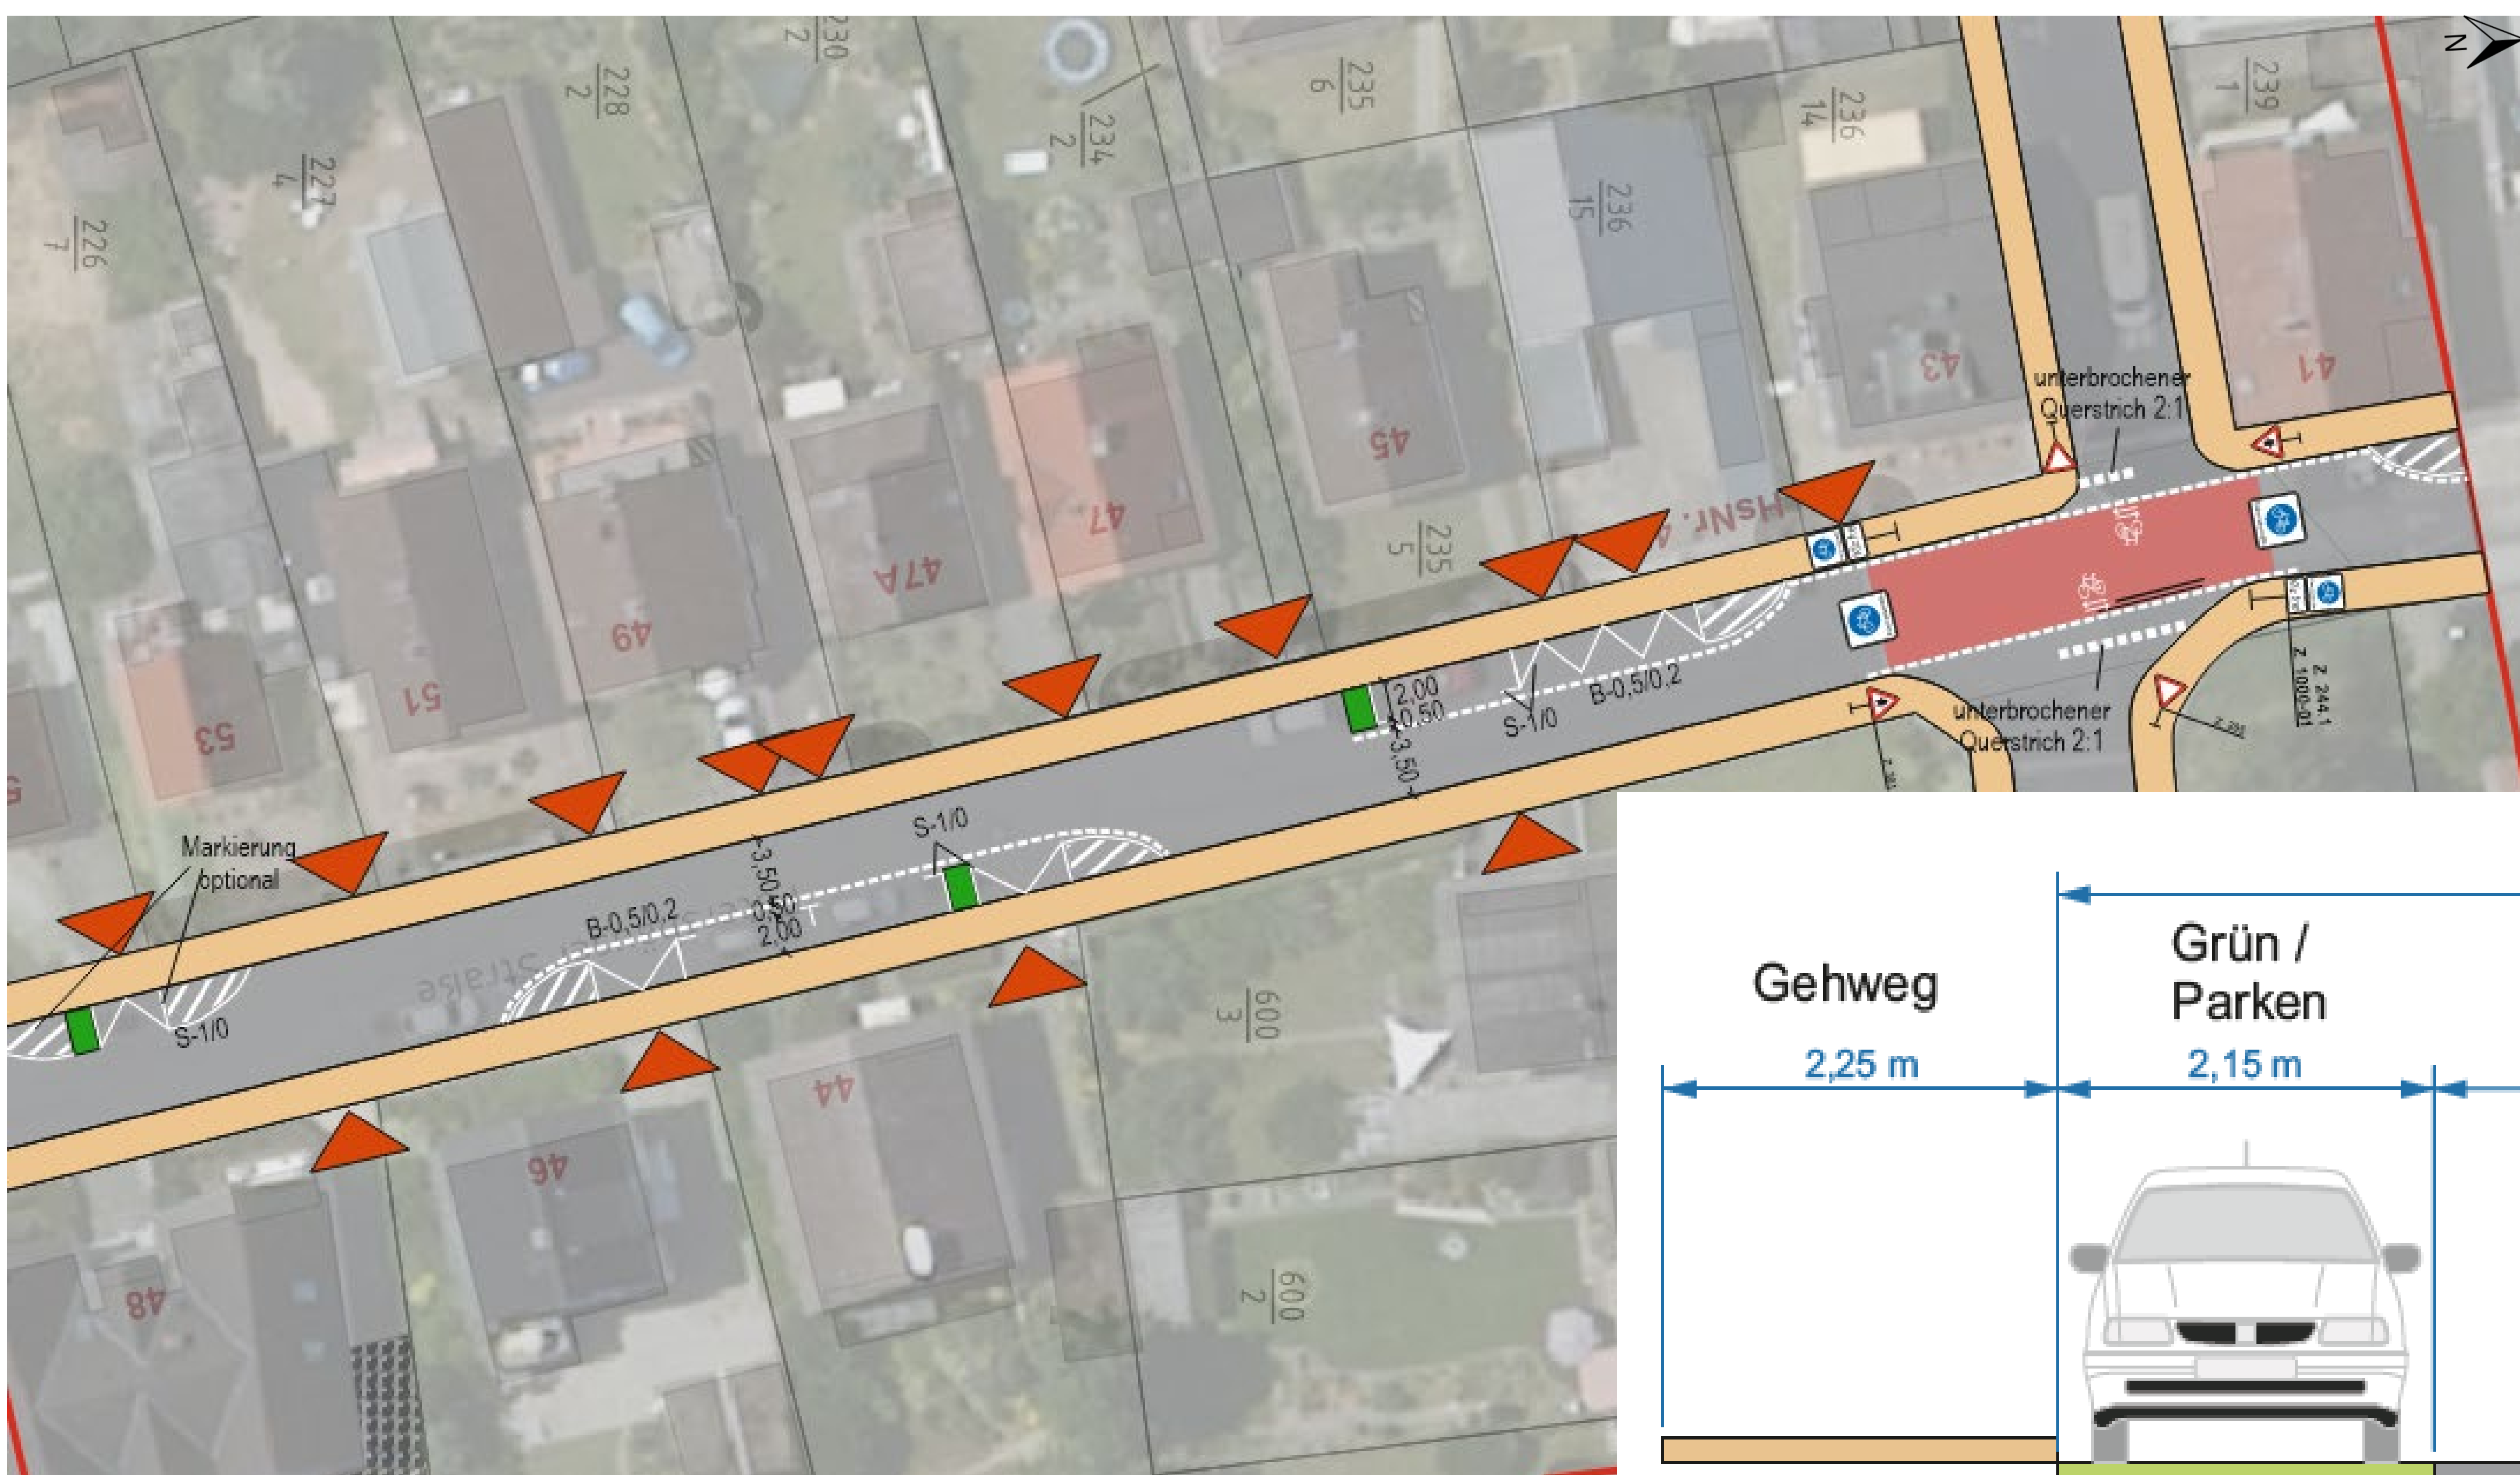


Querschnitt 2

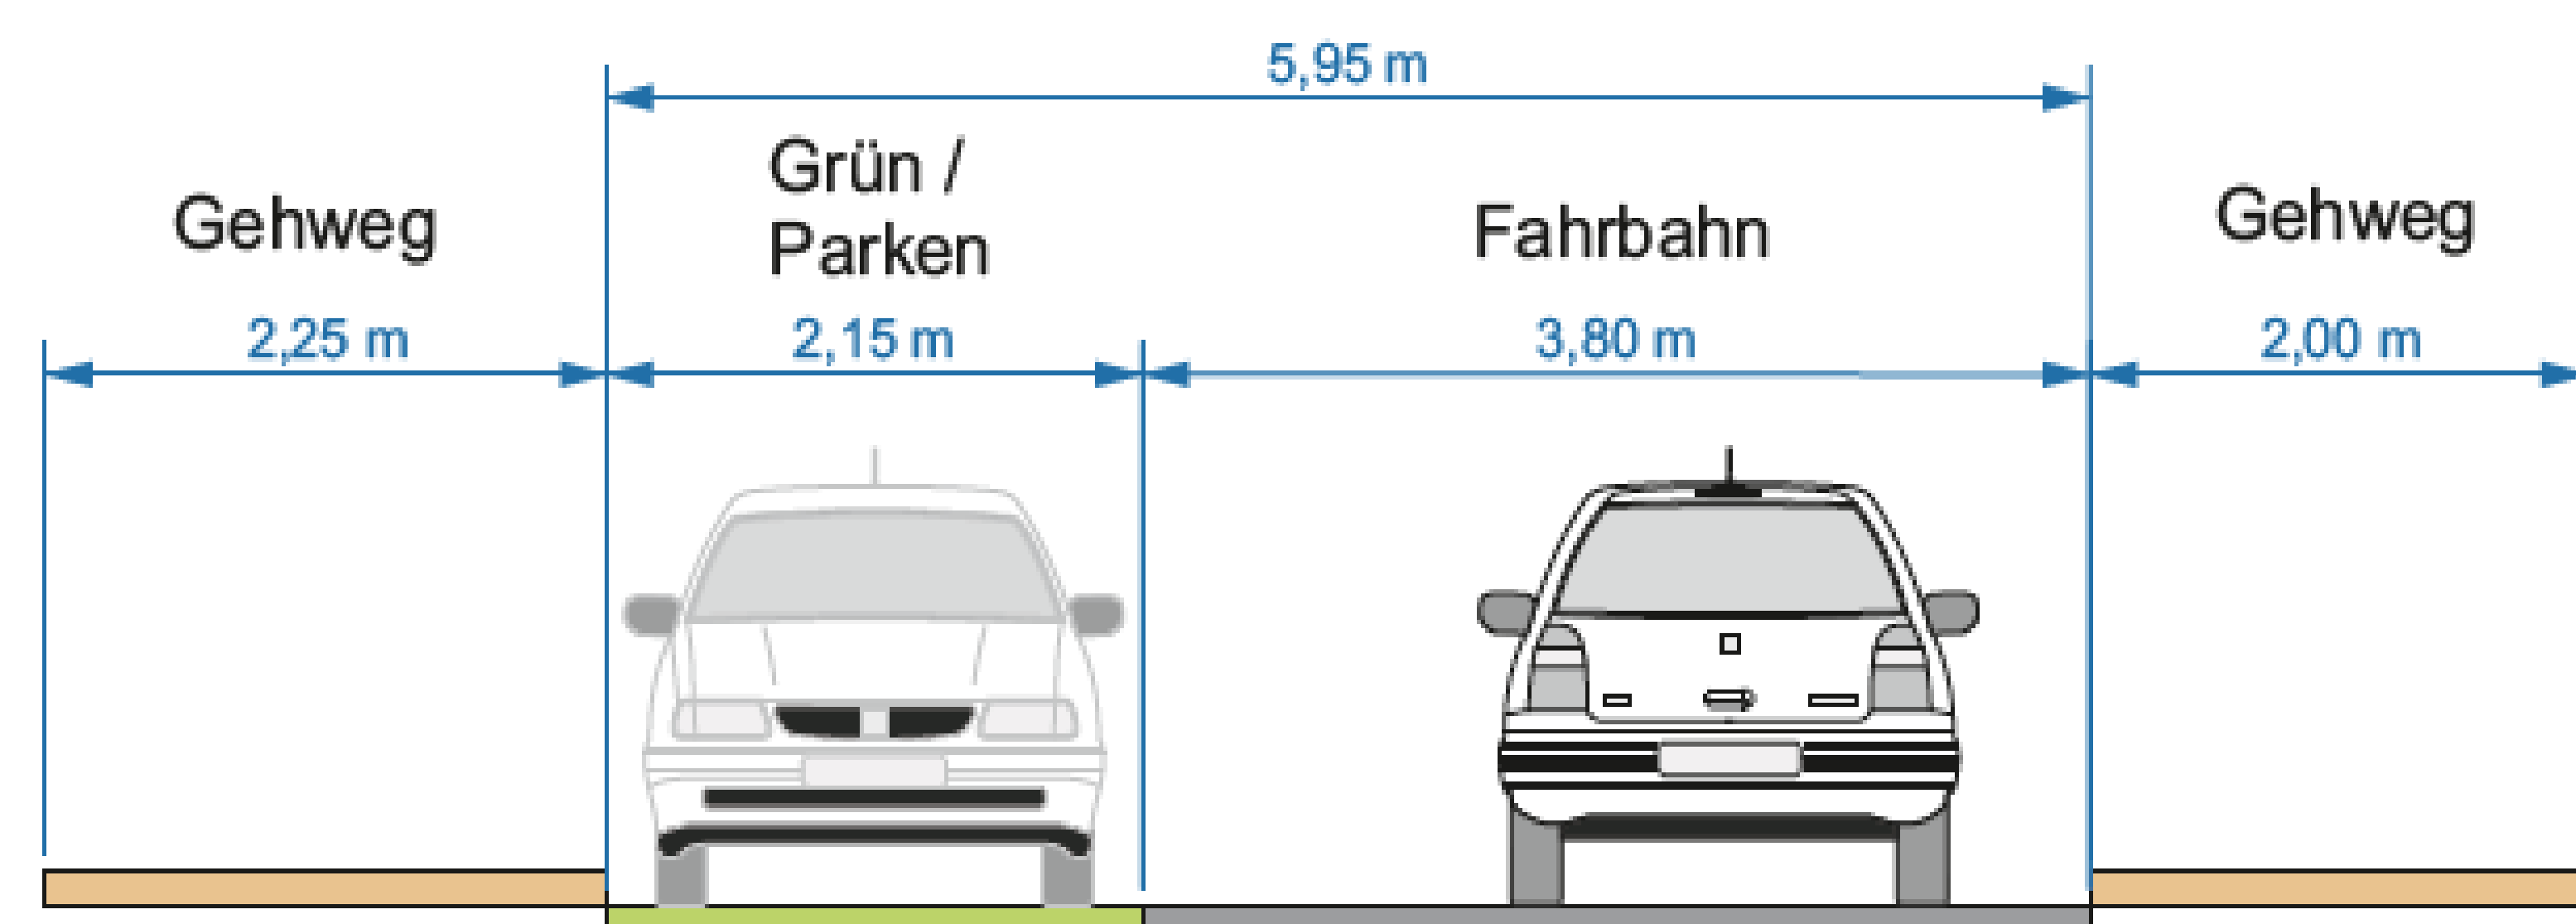

Plan 3

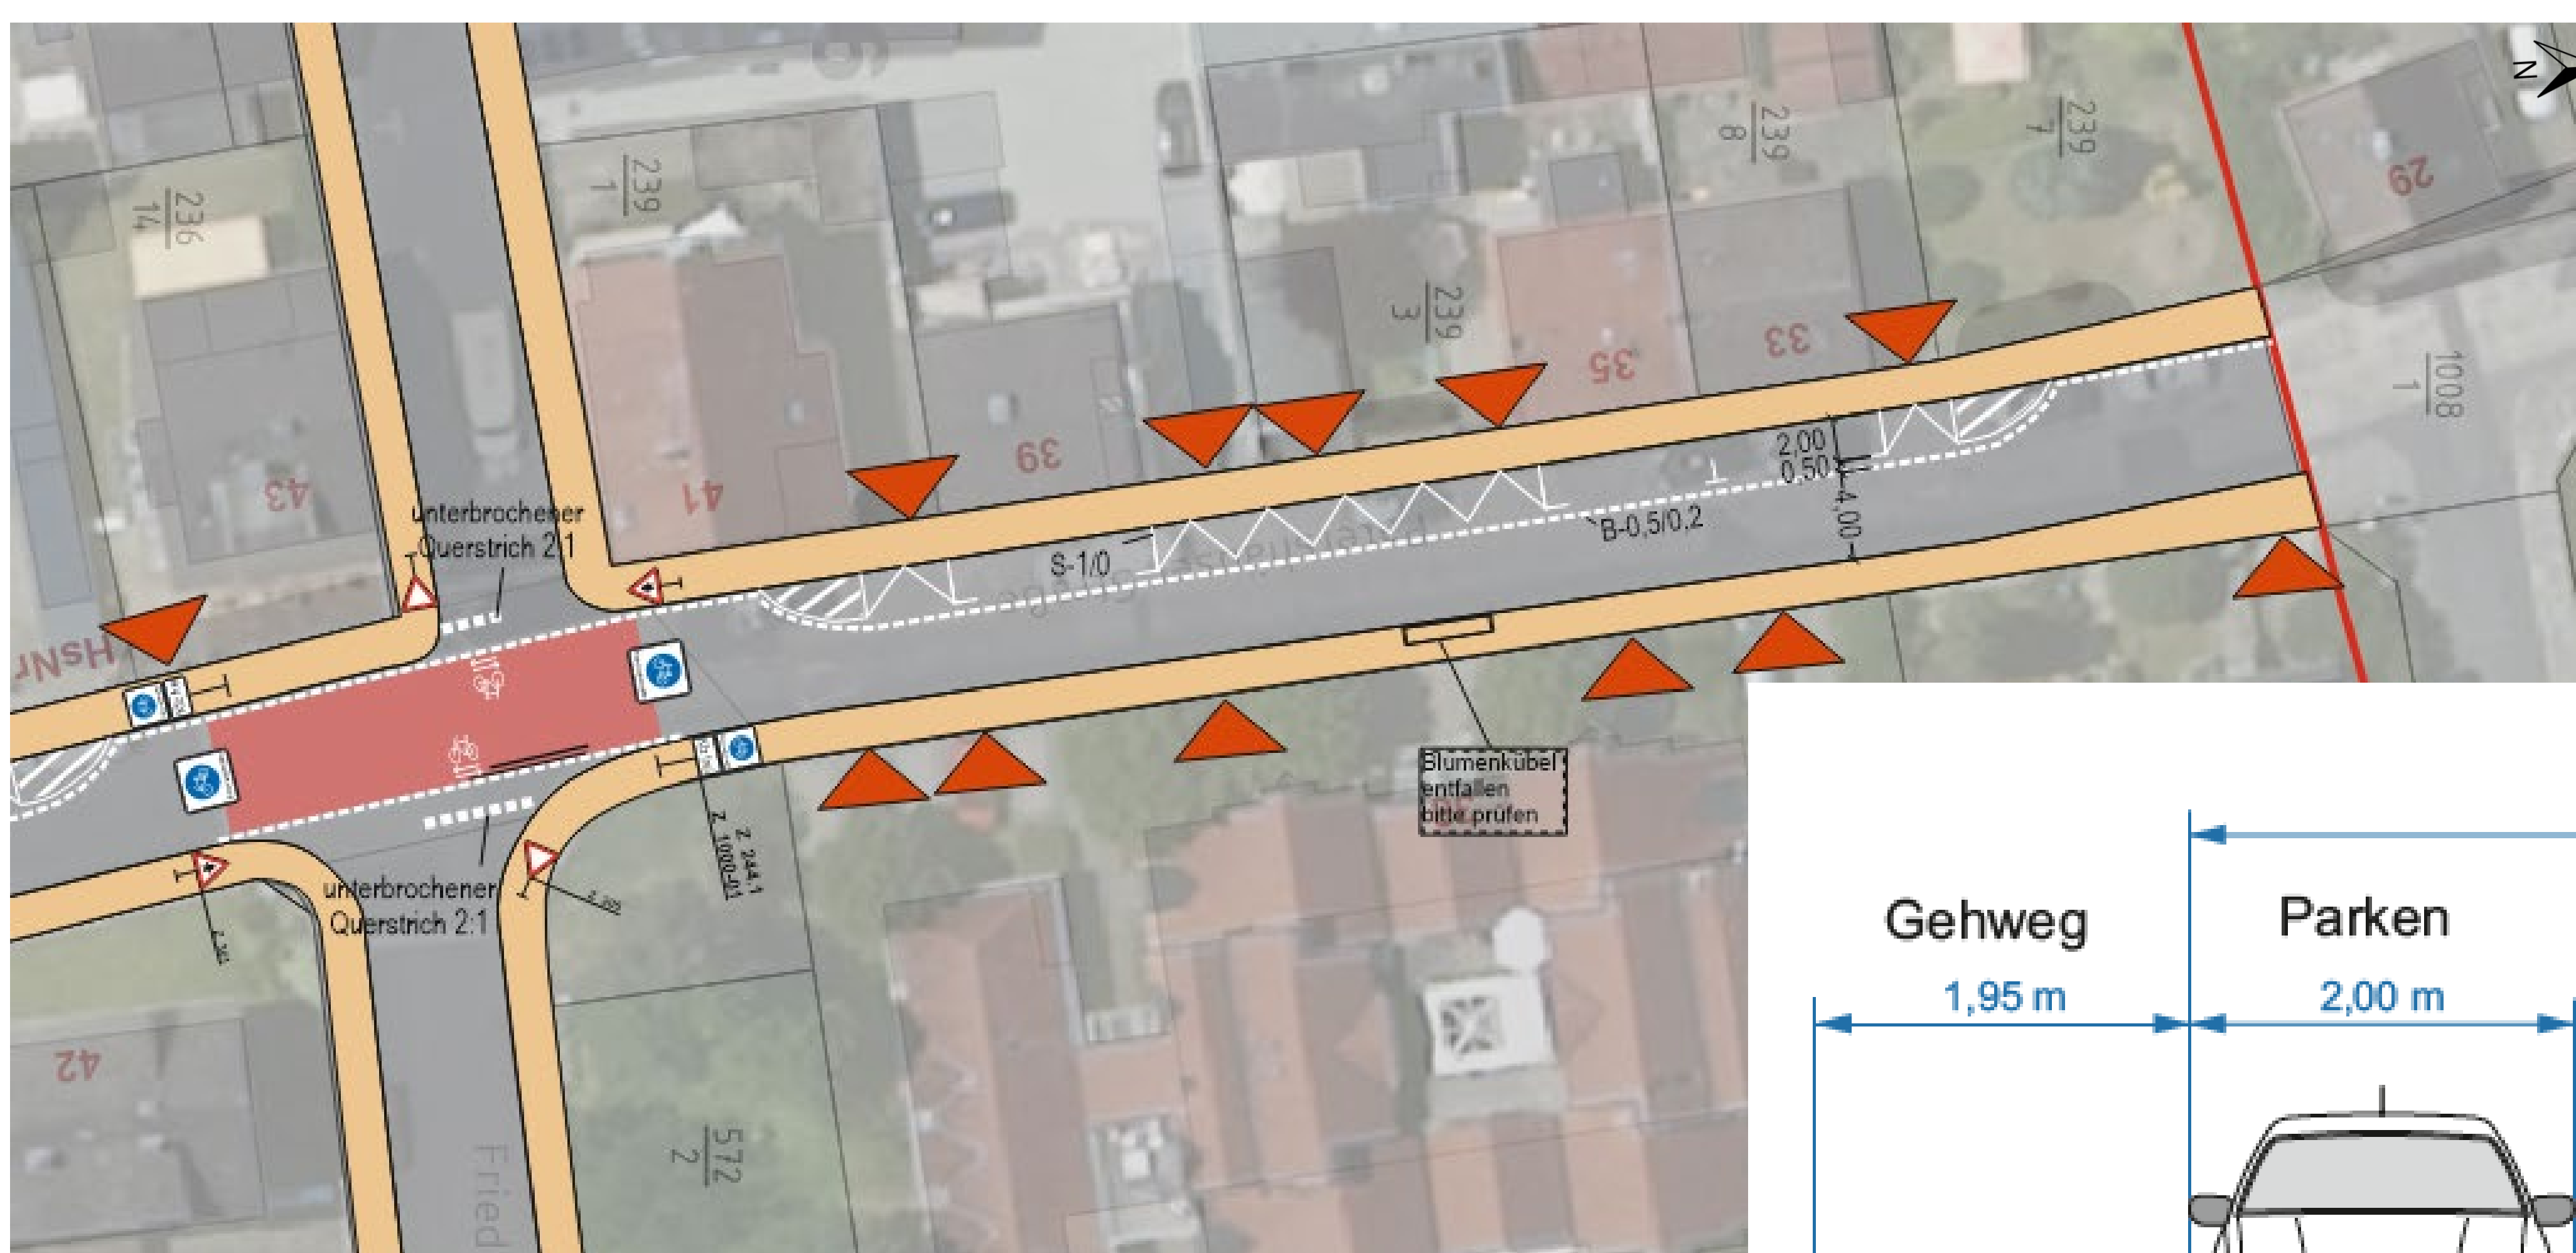


Querschnitt 3

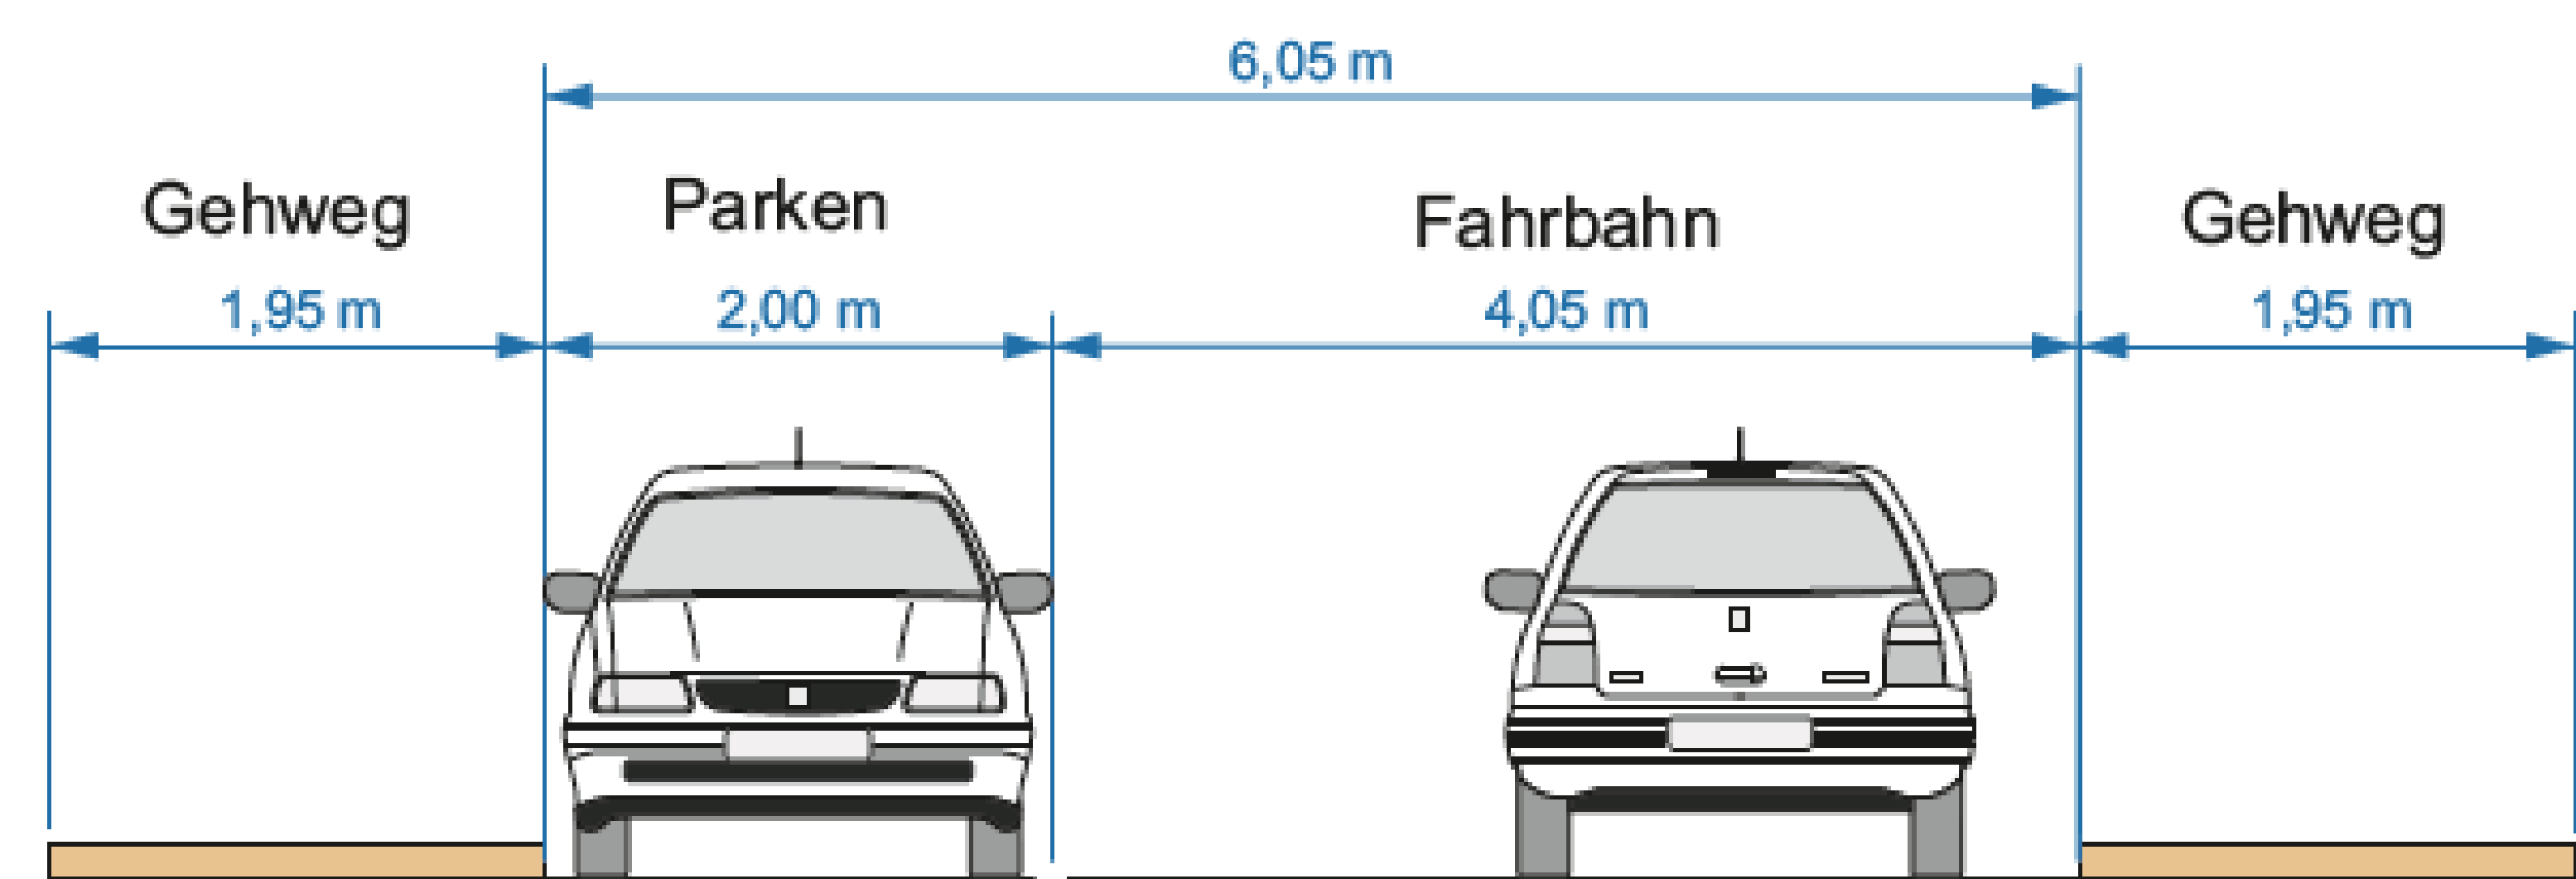


Planung Patershäuser Straße

Plan 4

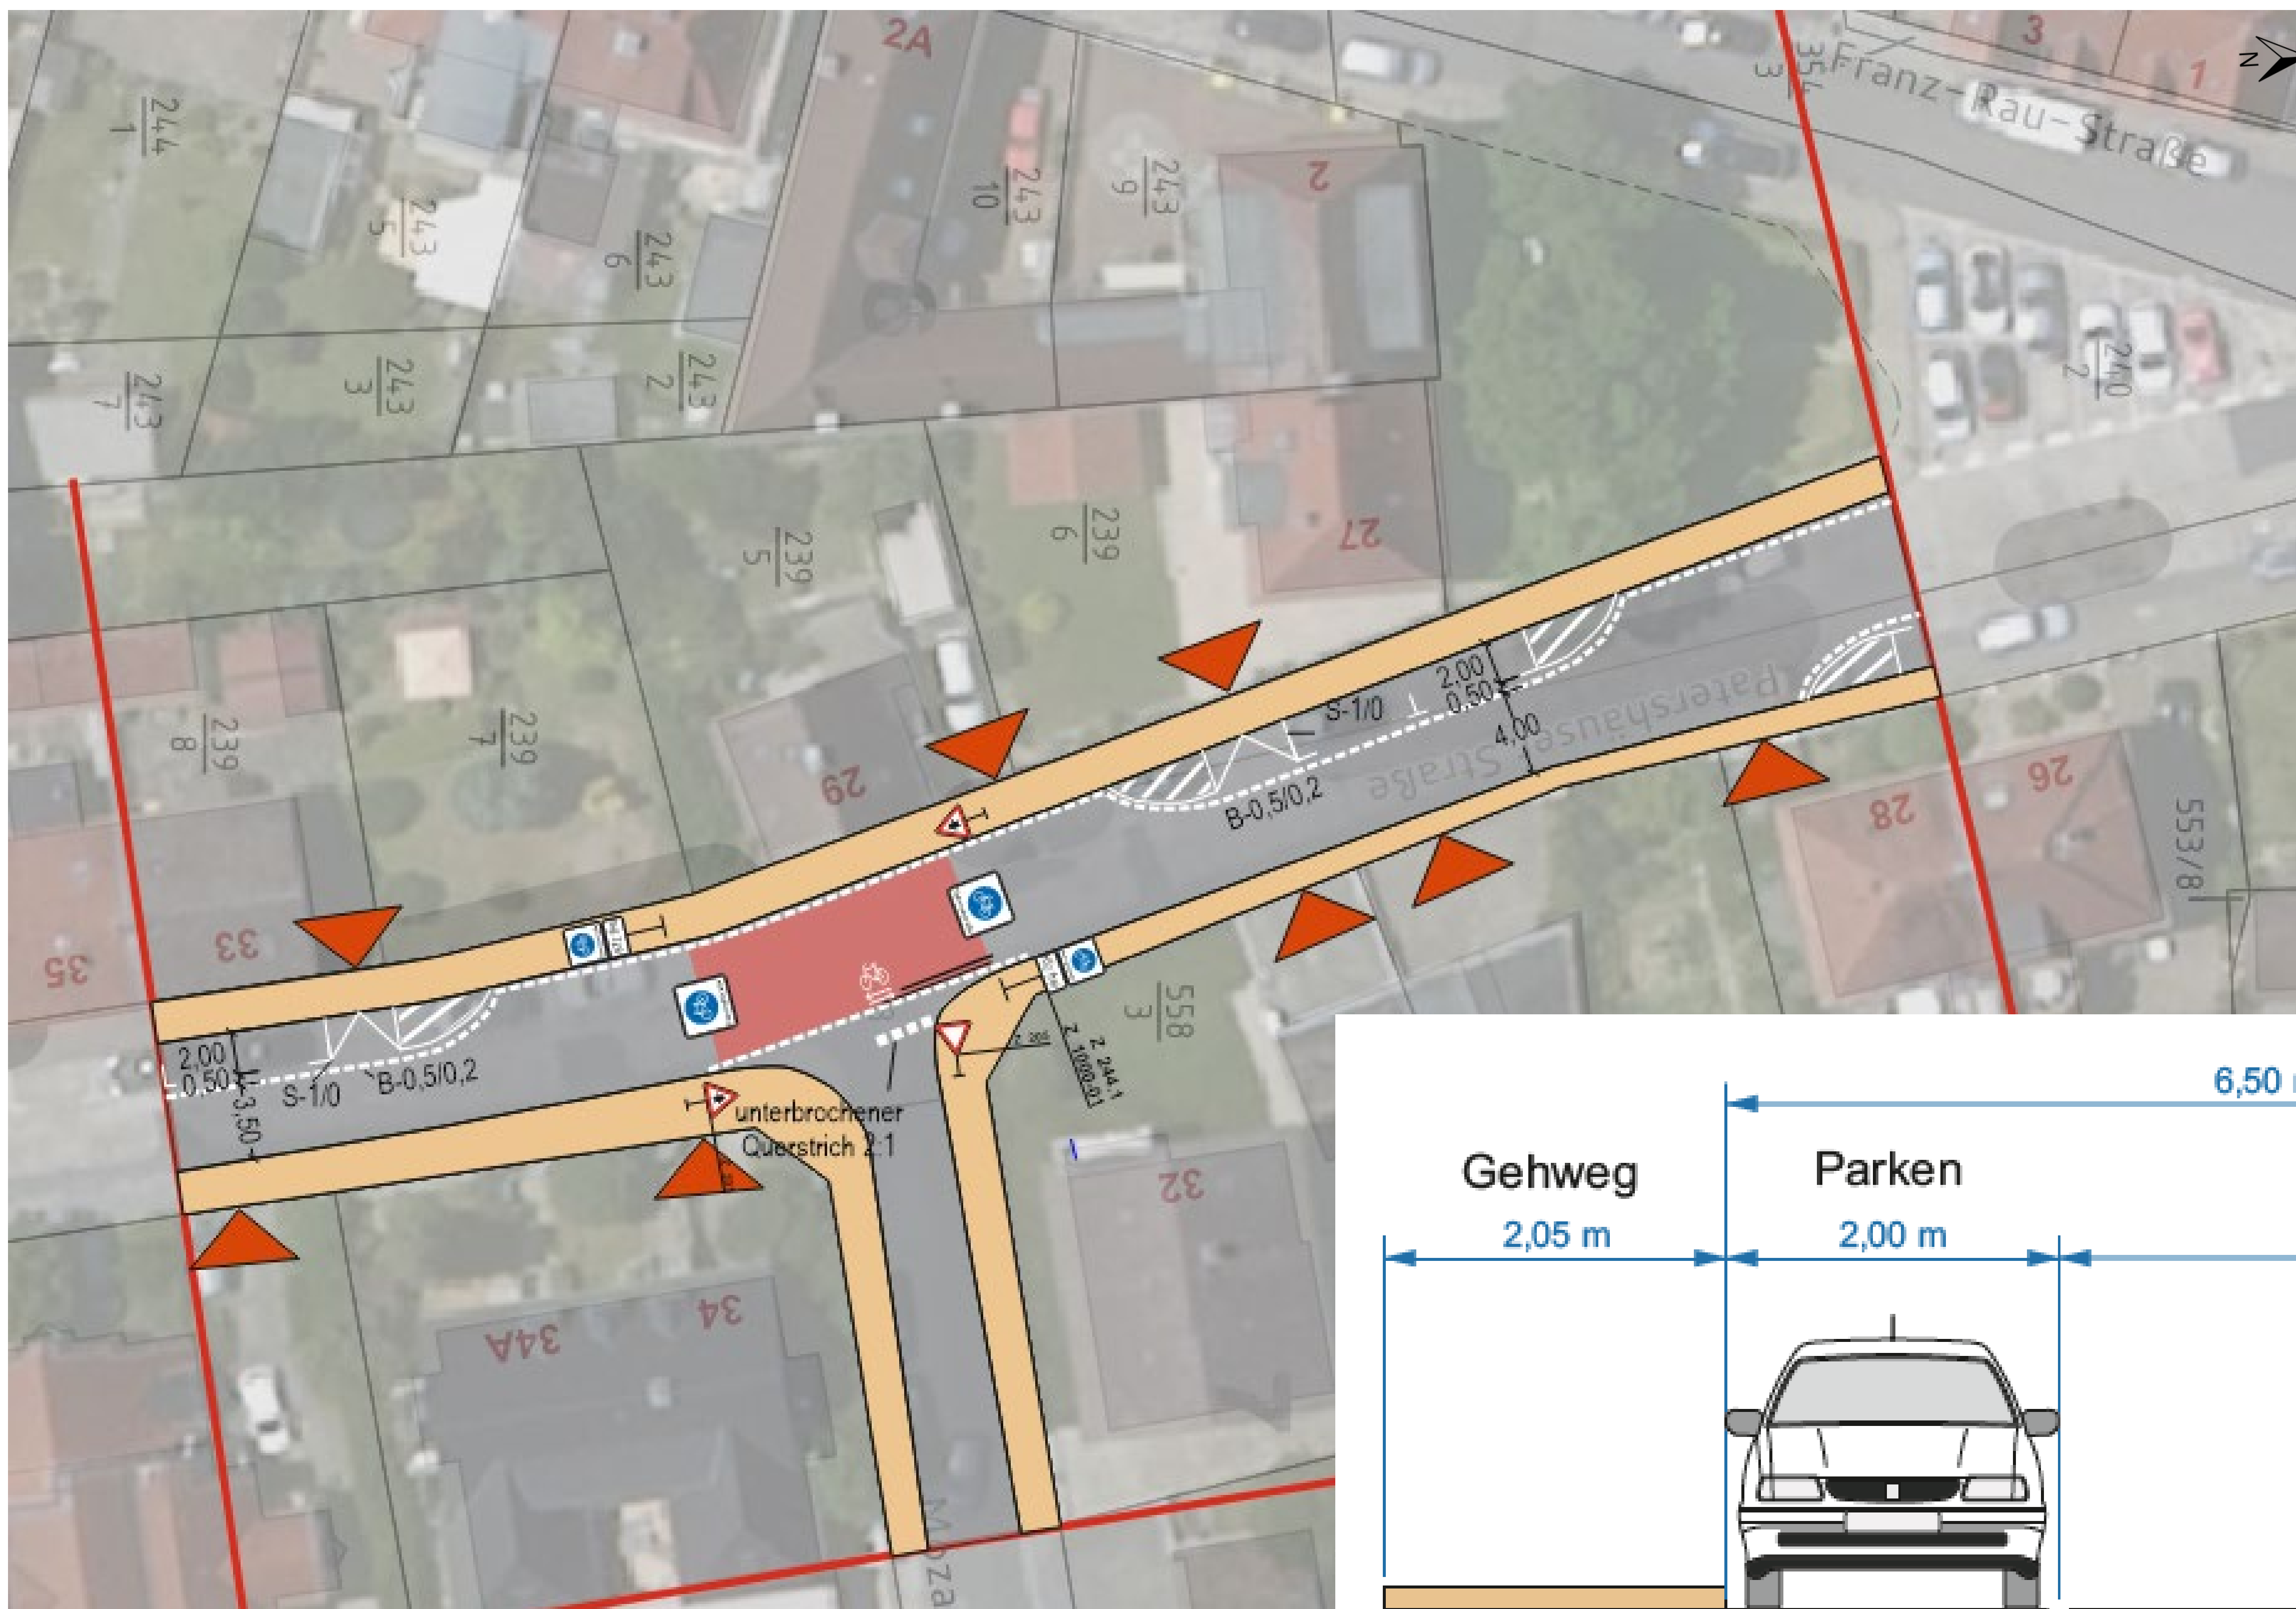


Plan 5

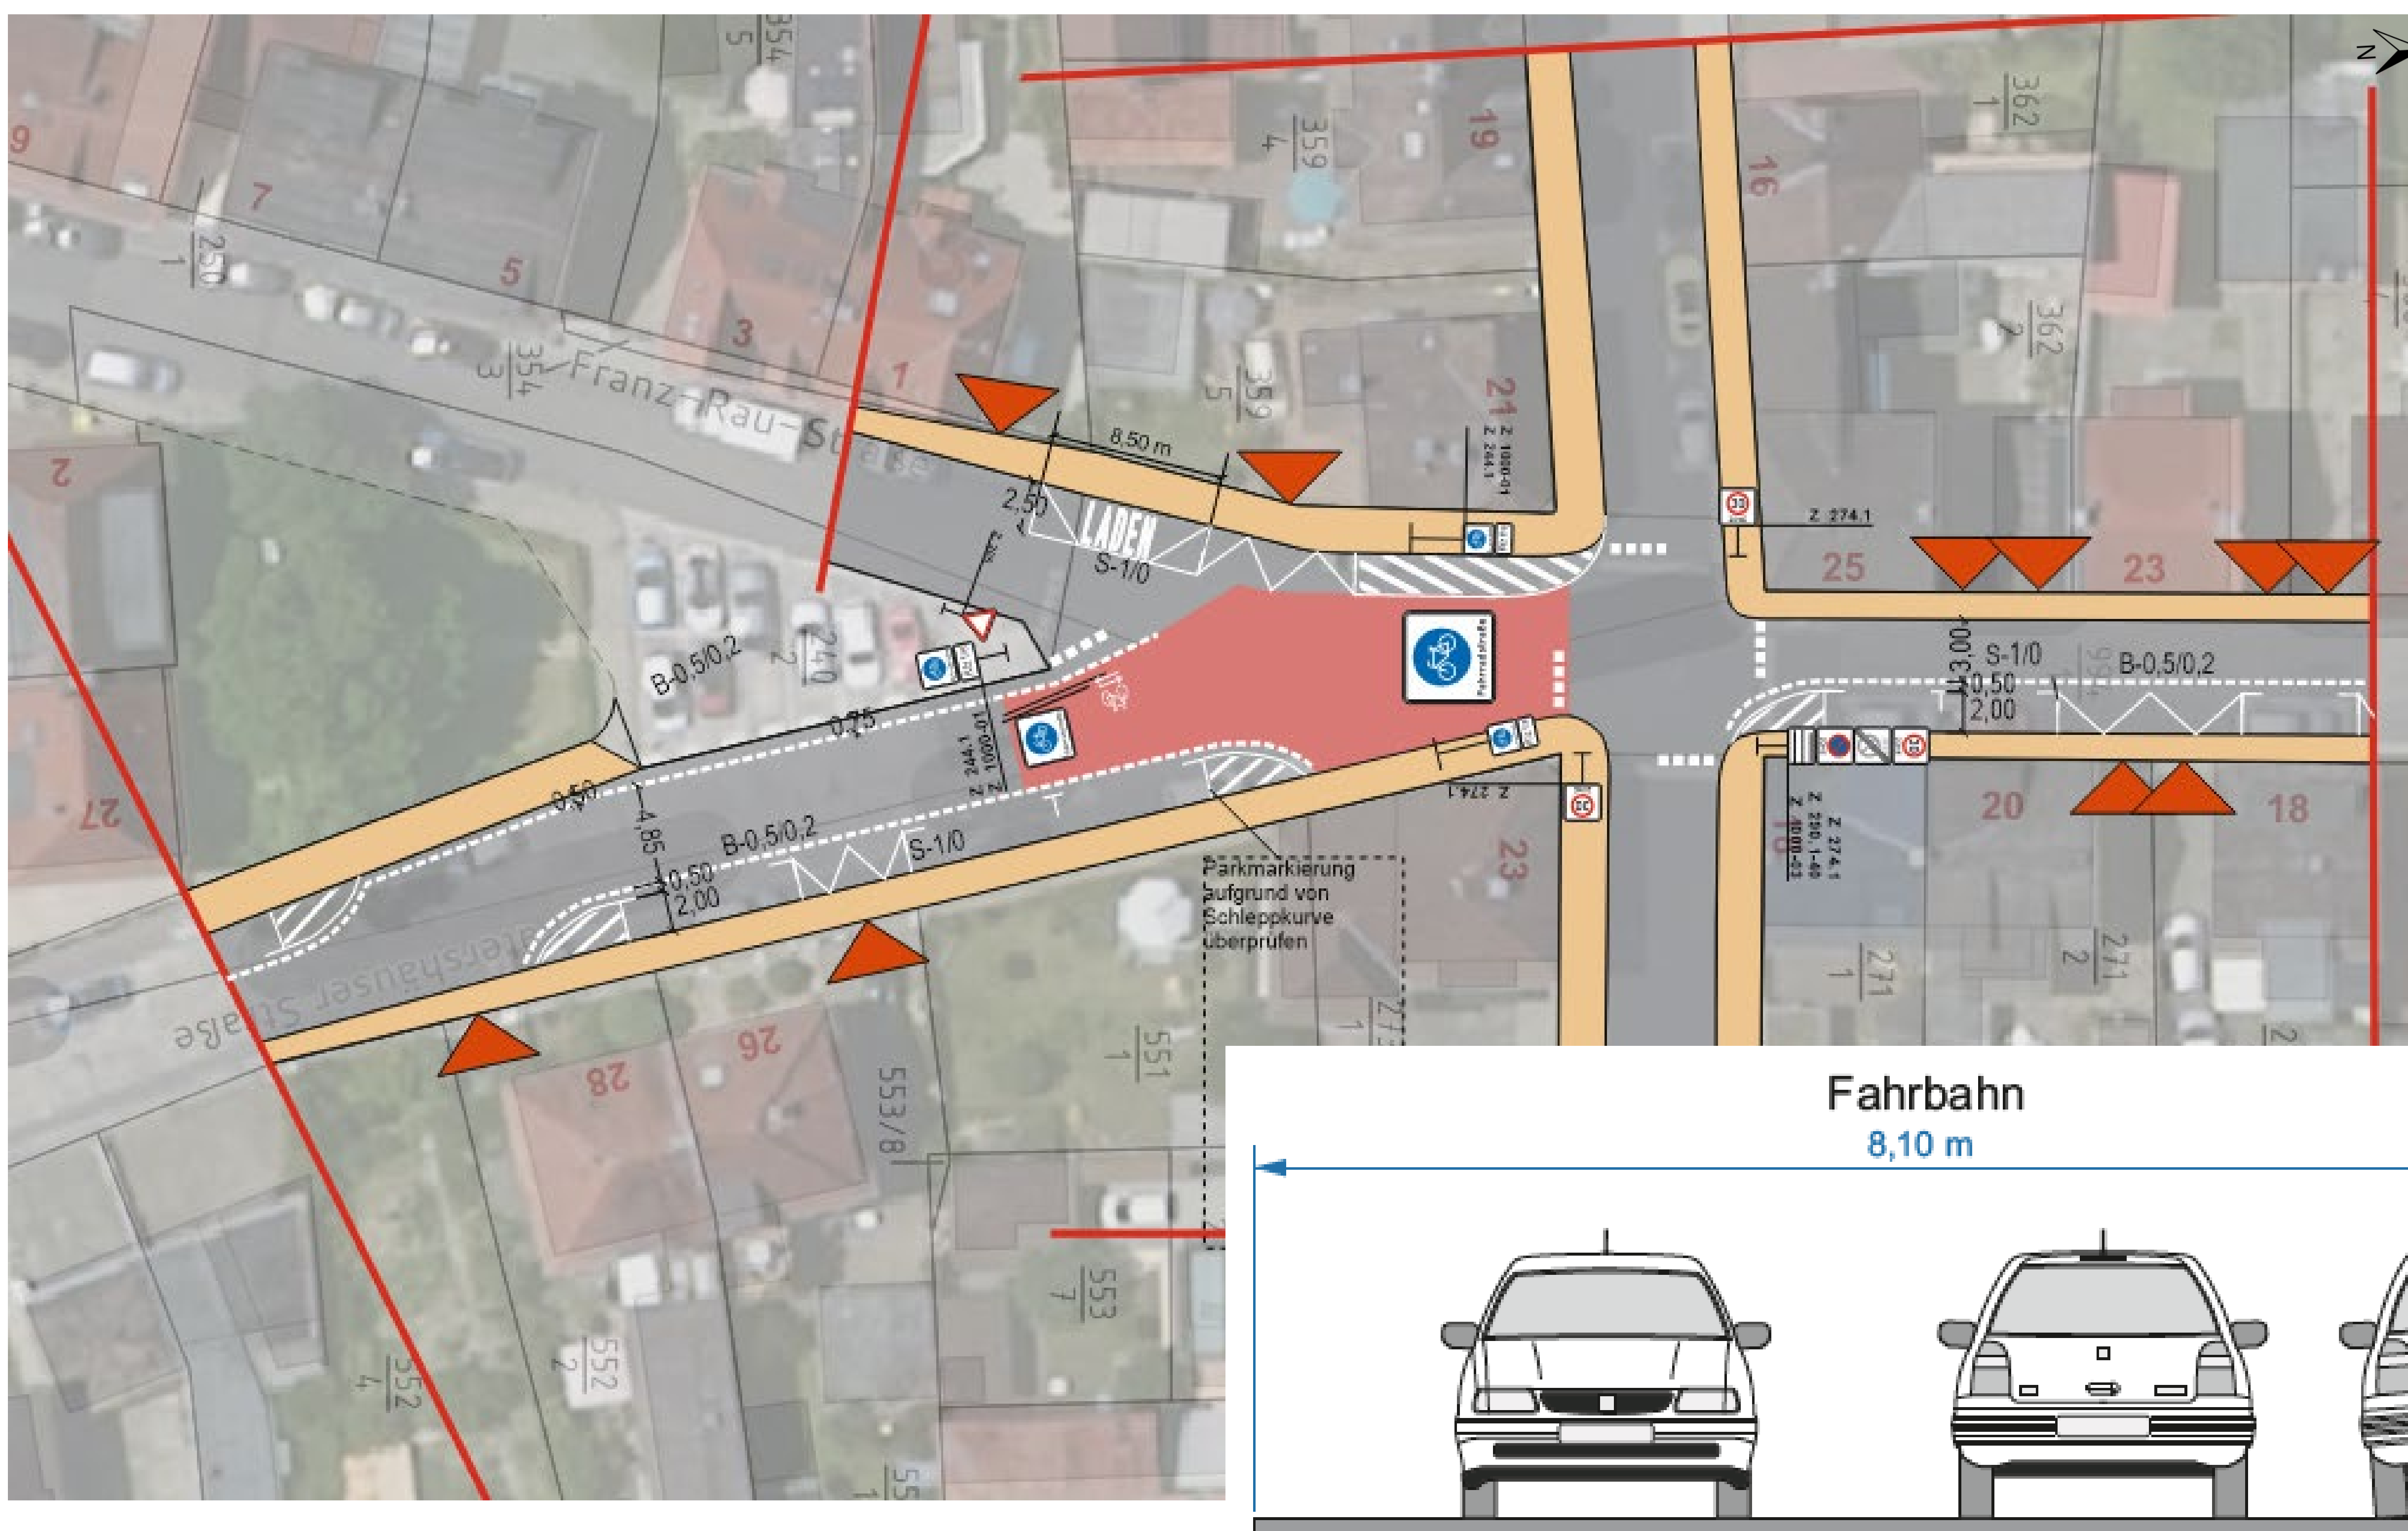


Planung Patershäuser Straße


Plan 6

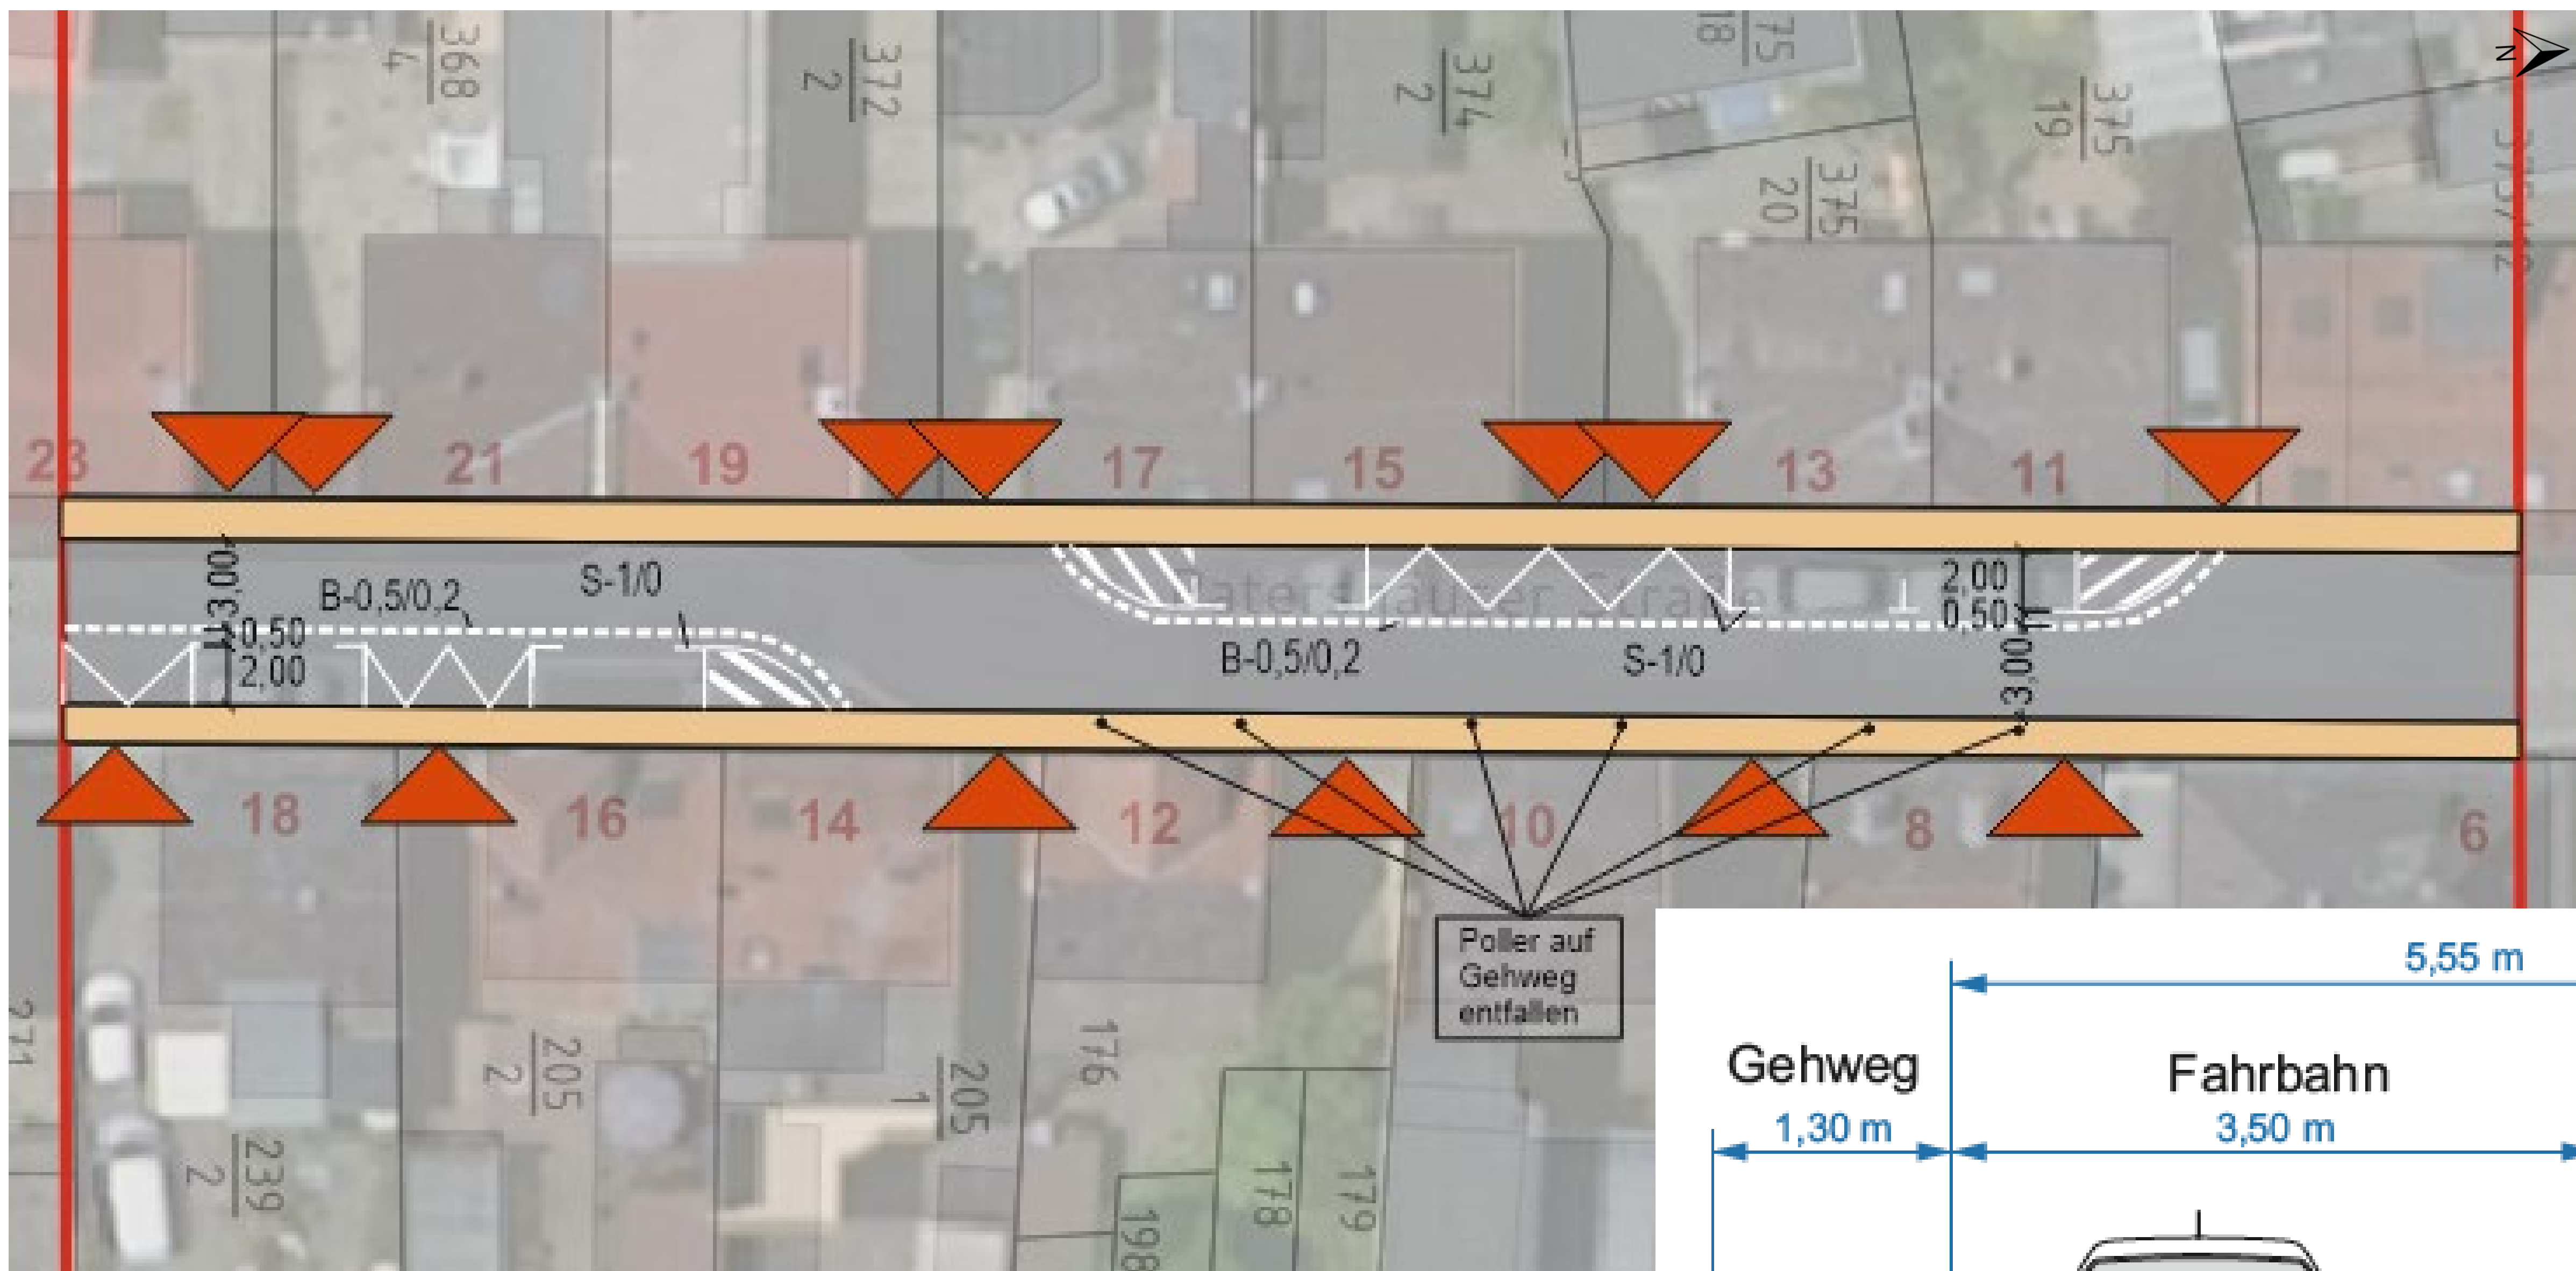

Querschnitt 6

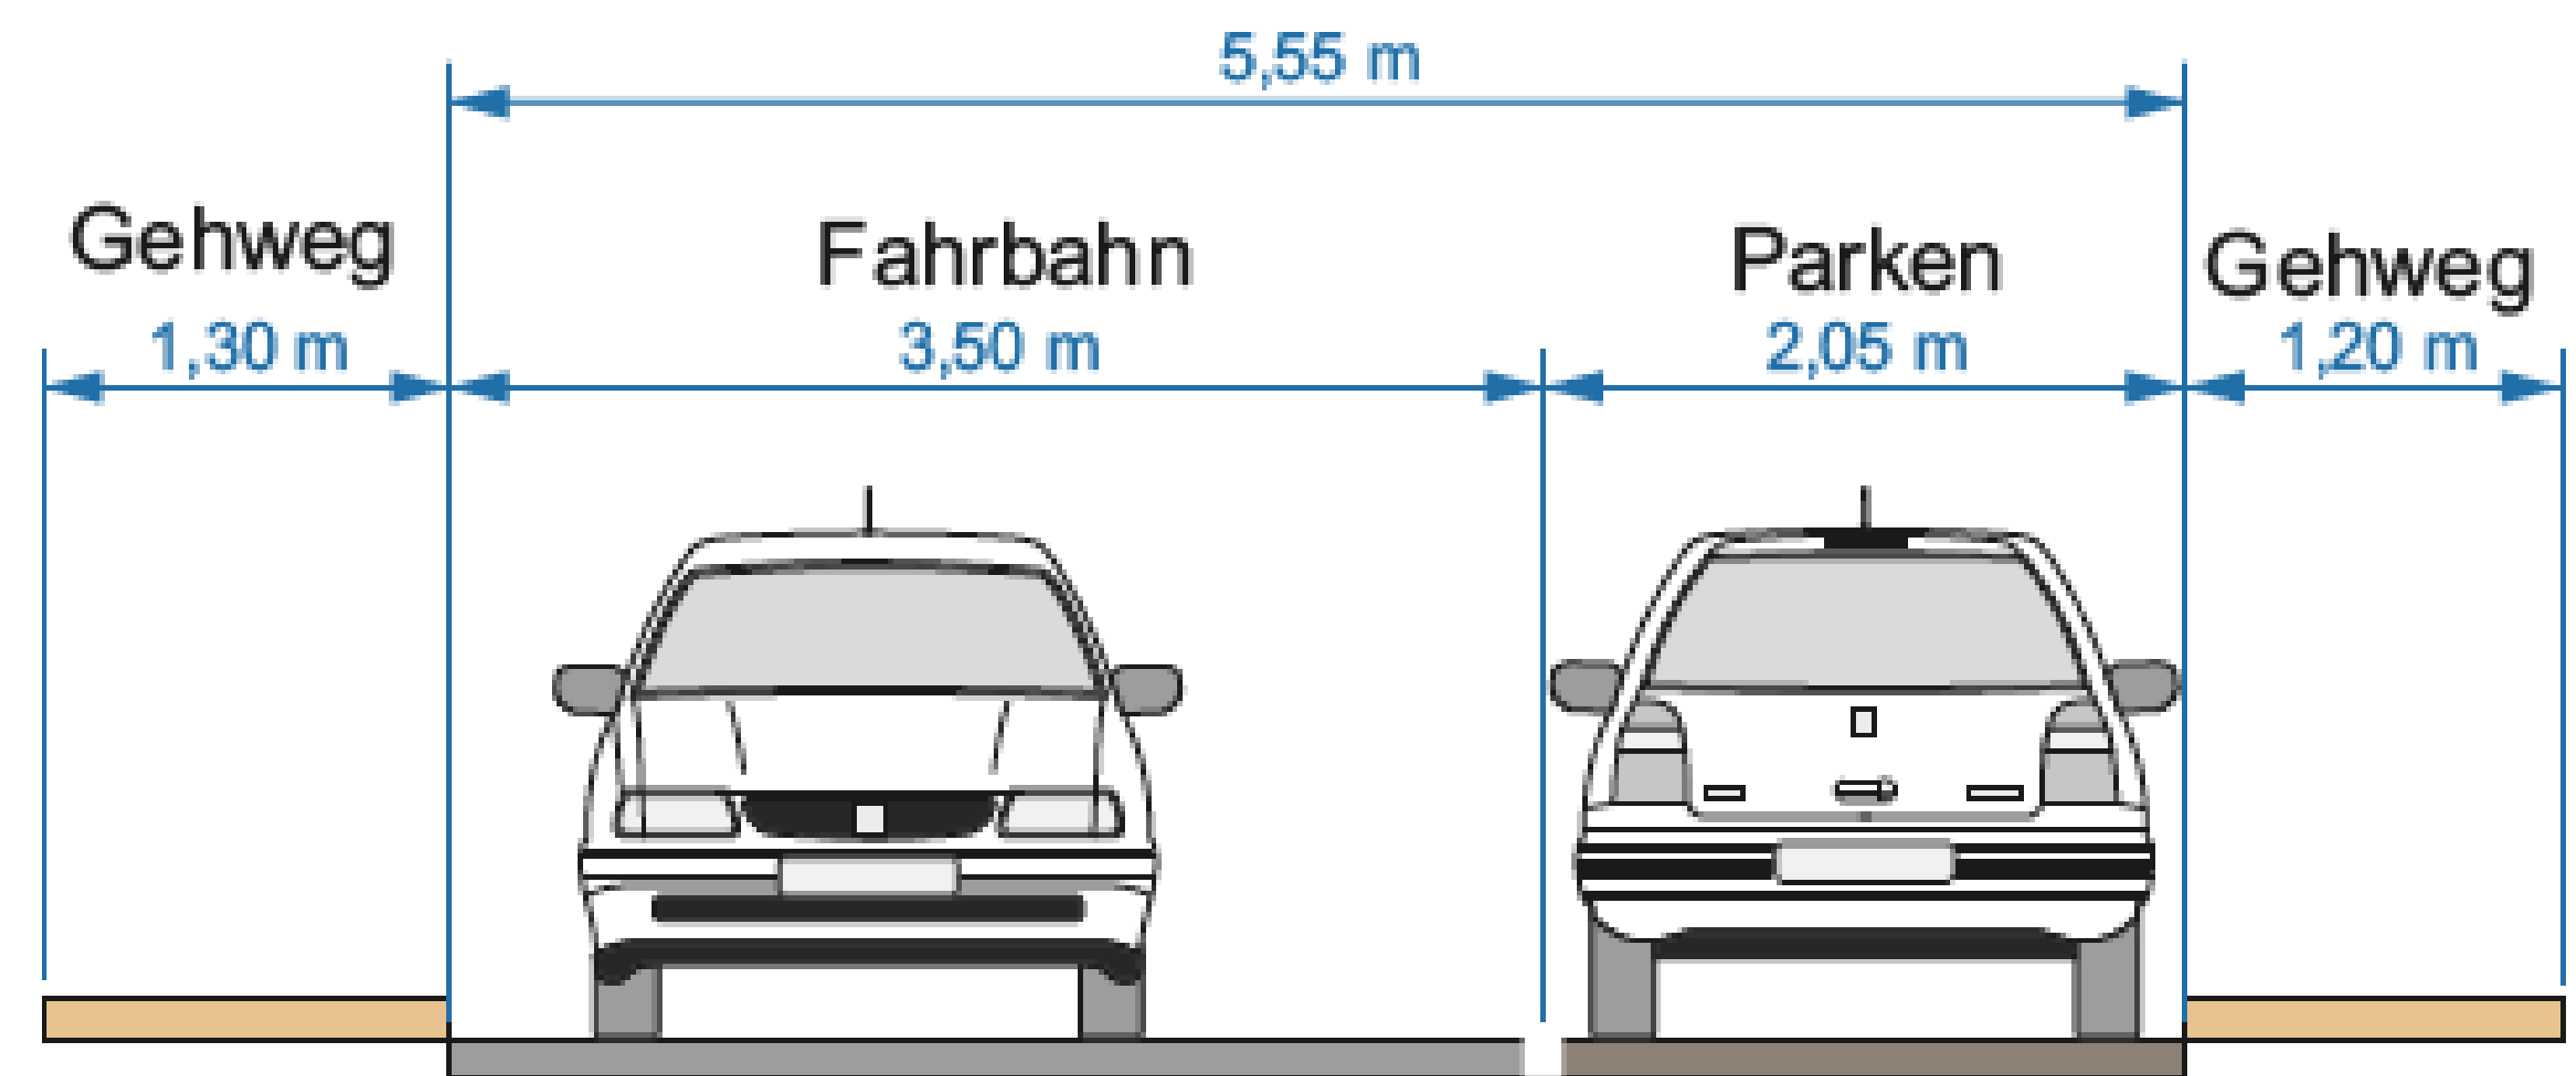

Plan 7

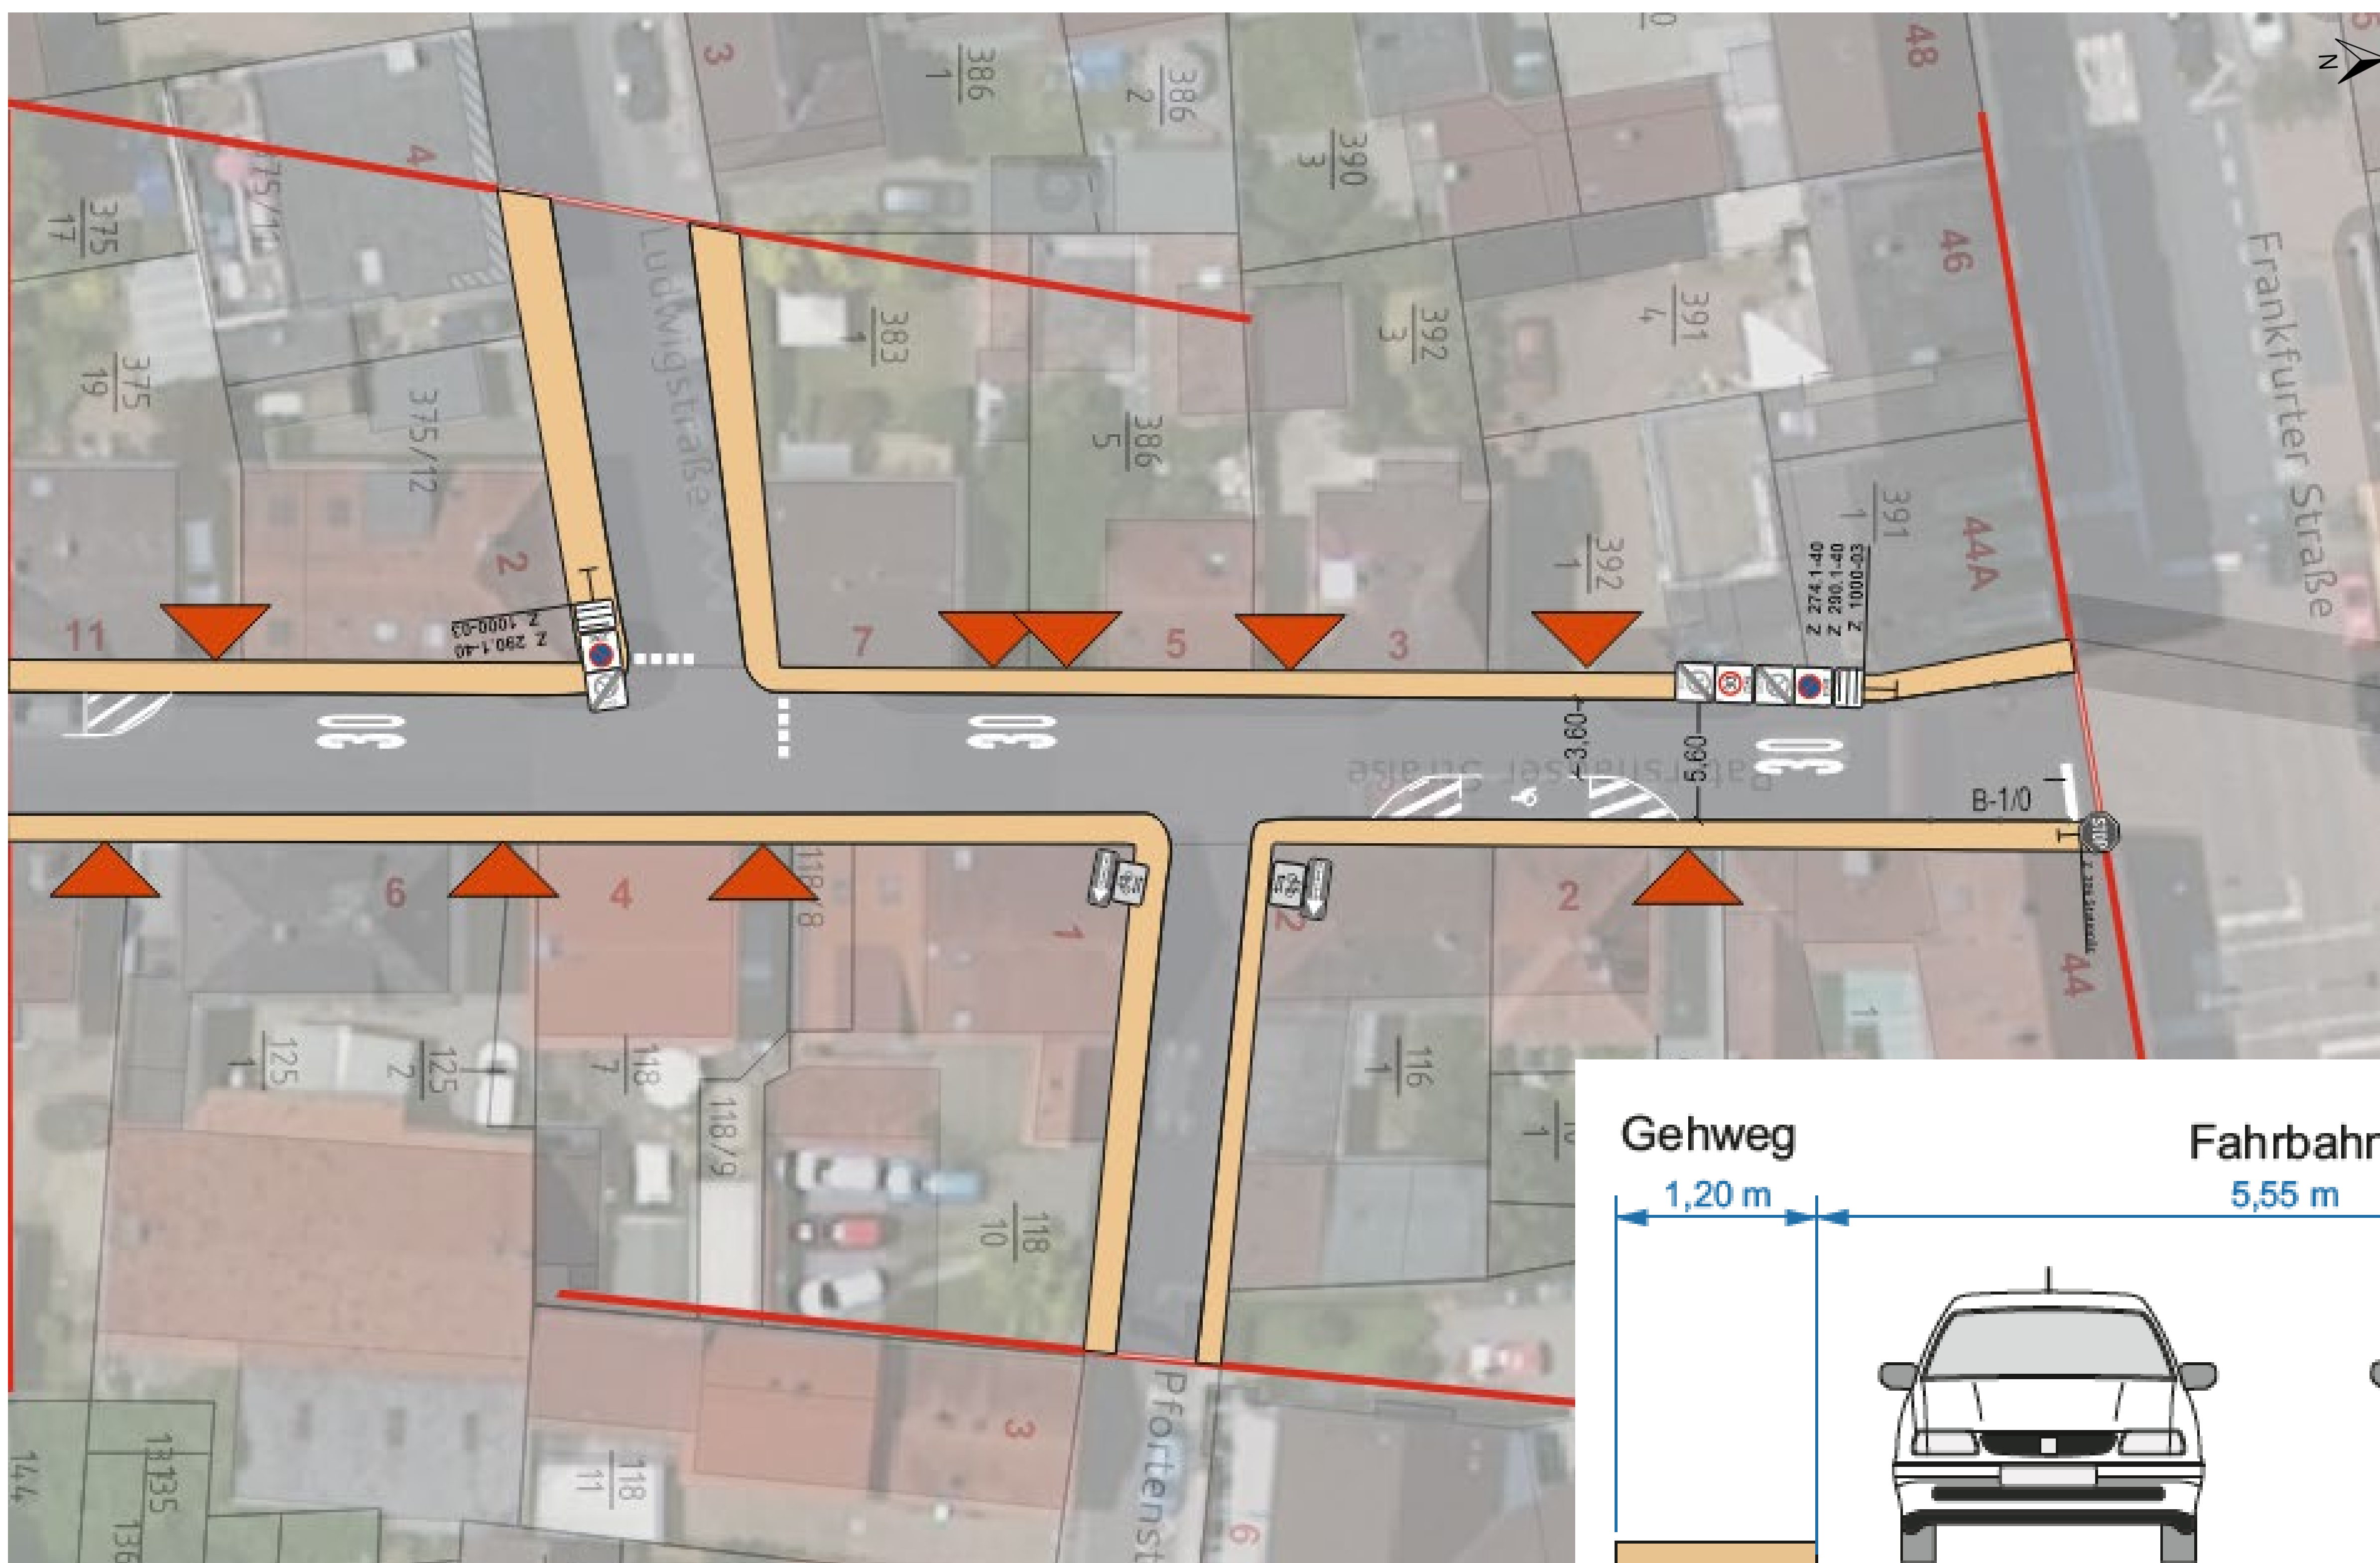

Querschnitt 7

